

NR	X	Y	
1	925.09	1171.70	NIET GEMATERIALISEERD
2	930.00	1170.32	NIET GEMATERIALISEERD
3	934.26	1169.52	NIET GEMATERIALISEERD
4	938.19	1169.15	NIET GEMATERIALISEERD
5	949.54	1169.07	NIET GEMATERIALISEERD
6	961.01	1171.09	NIET GEMATERIALISEERD
7	969.00	1173.92	NIET GEMATERIALISEERD
8	977.05	1179.04	NIET GEMATERIALISEERD
9	986.52	1168.82	NIET GEMATERIALISEERD
10	938.71	1135.33	NIET GEMATERIALISEERD
11	938.93	1139.25	NIET GEMATERIALISEERD
12	941.06	1141.90	HOEK GEBOUW
13	941.79	1154.20	NIET GEMATERIALISEERD
14	925.98	1154.87	NIET GEMATERIALISEERD
15	928.06	1170.80	NIET GEMATERIALISEERD
16	926.70	1169.71	NIET GEMATERIALISEERD
17	927.46	1154.81	NIET GEMATERIALISEERD
18	964.08	1153.27	NIET GEMATERIALISEERD




GOEDGEKEURD DOOR DE GEMEENTERAAD
IN ZITTING VAN 26/03/2019
DE ALG. DIRECTEUR - DE VOORZITTER

Alphenaar
[Signature]



OPP 26m²
over te dragen naar
openbaar domein

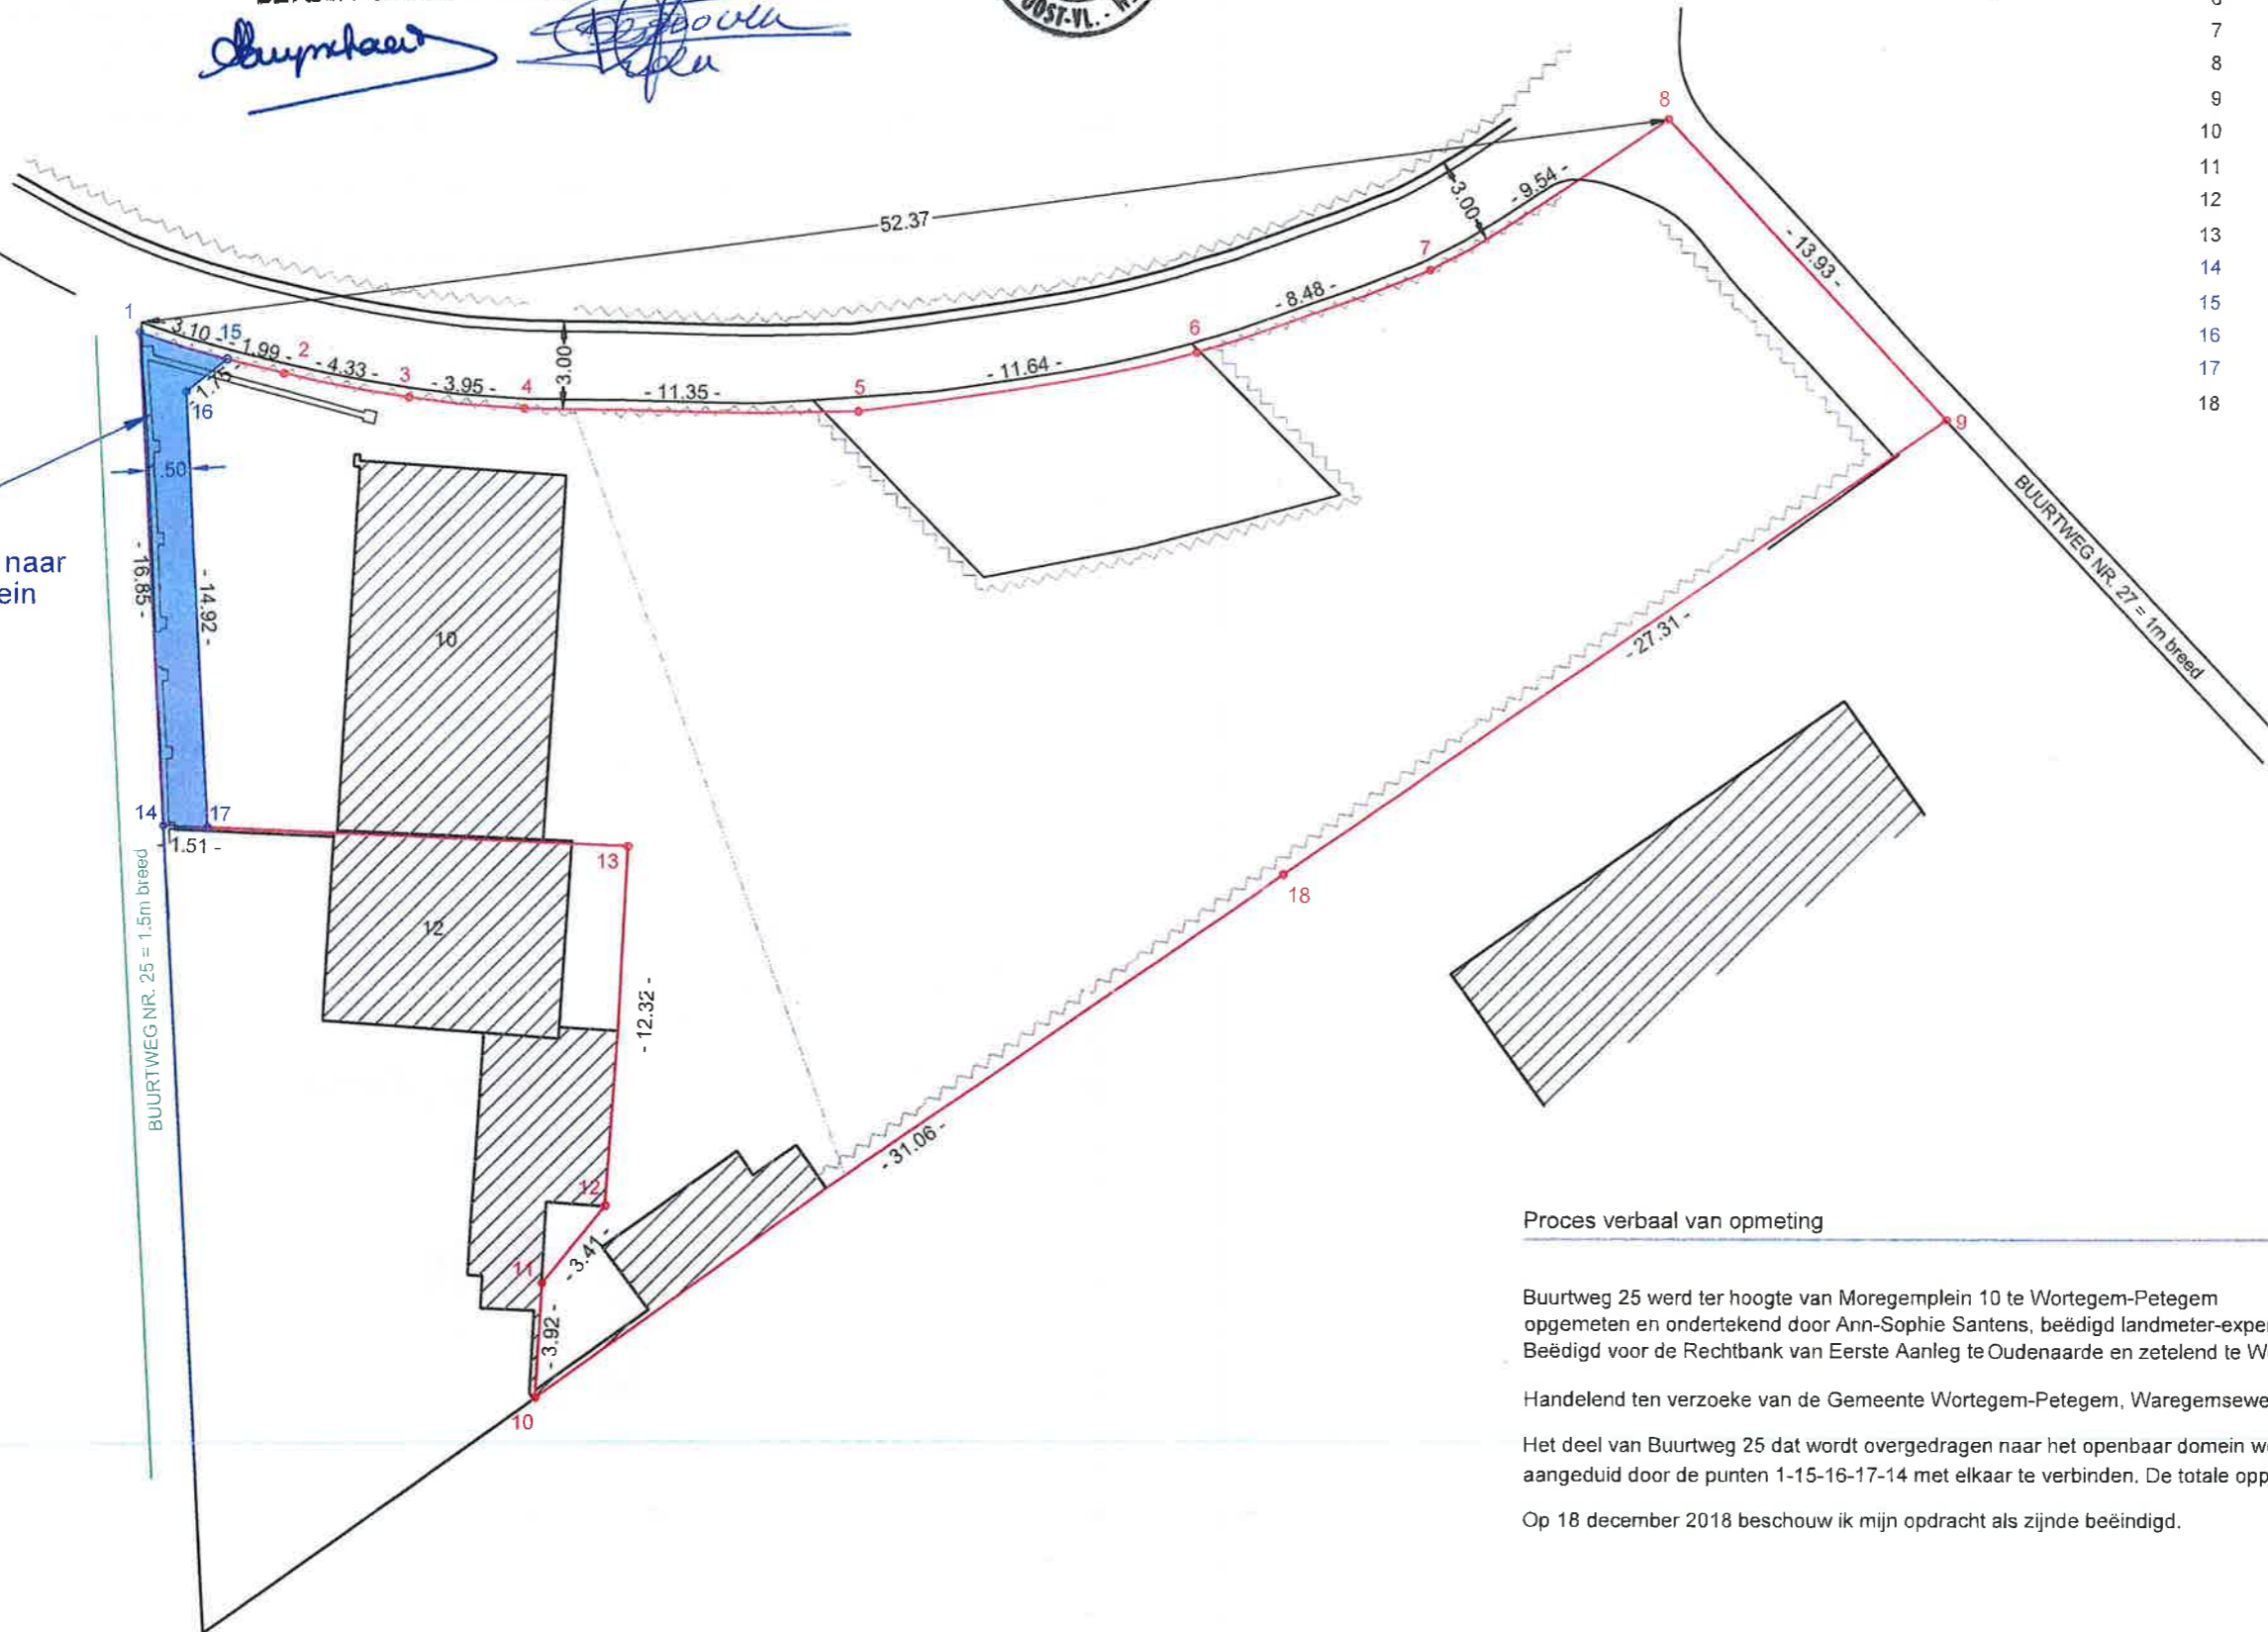

Proces verbaal van opmeting

Buurtweg 25 werd ter hoogte van Moregemplein 10 te Wortegem-Petegem opgemeten en ondertekend door Ann-Sophie Santens, beëdigd landmeter-expert. Beëdigd voor de Rechtbank van Eerste Aanleg te Oudenaarde en zetelend te Wortegem-Petegem, Waregemseweg 45

Handelend ten verzoeken van de Gemeente Wortegem-Petegem, Waregemseweg 35 te Wortegem.

Het deel van Buurtweg 25 dat wordt overgedragen naar het openbaar domein wordt op bijgaand plan aangeduid door de punten 1-15-16-17-14 met elkaar te verbinden. De totale oppervlakte bedraagt 26m².

Op 18 december 2018 beschouw ik mijn opdracht als zijnde beëindigd.

[Signature]

Landmeter Expert A.S. Santens

ROOILIJNPLAN

Opdrachtgever

Gemeentebestuur Wortegem-Petegem
Waregemseweg 35
9790 Wortegem-Petegem

Landmeter-Expert

Ann-Sophie Santens LAN 081378
Waregemseweg 45
9790 Wortegem-Petegem
GSM: 0474/89.44.55
E-mail: annsophie.santens@live.be

Schaal

1/250

Datum

18/12/2018

Kadasterplan Oost-Vlaanderen - Wortegem-Petegem: 3de afdeling – sectie B – nr. 200G en nr. 200D

