




Coördinatentabel

NR	X	Y	NR	X	Y
1	88.842,612	168.912,247	16	88.903,268	168.757,844
2	88.852,412	168.914,241	17	88.889,145	168.763,079
3	88.860,243	168.875,922	18	88.872,571	168.765,663
4	88.894,965	168.883,018	19	88.871,087	168.772,928
5	88.897,194	168.862,892	20	88.942,313	168.759,476
6	88.904,003	168.862,669	21	88.948,808	168.793,868
7	88.898,416	168.851,858	22	88.863,514	168.809,976
8	88.870,489	168.825,792	23	88.871,139	168.872,076
9	88.873,546	168.820,159	24	88.872,951	168.877,216
10	88.879,225	168.817,186	25	88.877,383	168.875,654
11	88.971,699	168.799,721	26	88.875,571	168.870,514
12	88.961,340	168.754,340	27	88.948,807	168.746,152
13	88.959,782	168.748,162	28	88.947,576	168.741,355
14	88.963,436	168.742,472	29	88.957,488	168.738,810
15	88.958,669	168.743,623			

Hoekpunten zonder vermelding zijn niet gematerialiseerde punten.

- LEGENDE ROOILIJNPLAN**
- BESTAANDE ROOILIJN - te behouden
 - BESTAANDE ROOILIJN - af te schaffen
 - TOEKOMSTIGE ROOILIJN
 - toekomstig openbaar domein (oppervlakte : 4384 m²)
 - openbaar domein te desactiveren (oppervlakte : 50 m²)
 - max bebouwbare zone open bebouwing
 - zone voor nutsgebouwen
 - zone voor carports
 - zone voor opritten
 - wegenis : betonstraatstenen 30x10x10 - grijs
 - Groenzones
 - Nieuw aan te planten boom

**BIJSTELLEN OMGEVINGSVERGUNNING
ROOILIJNPLAN - ontworpen toestand**
Schaal : 1 / 250

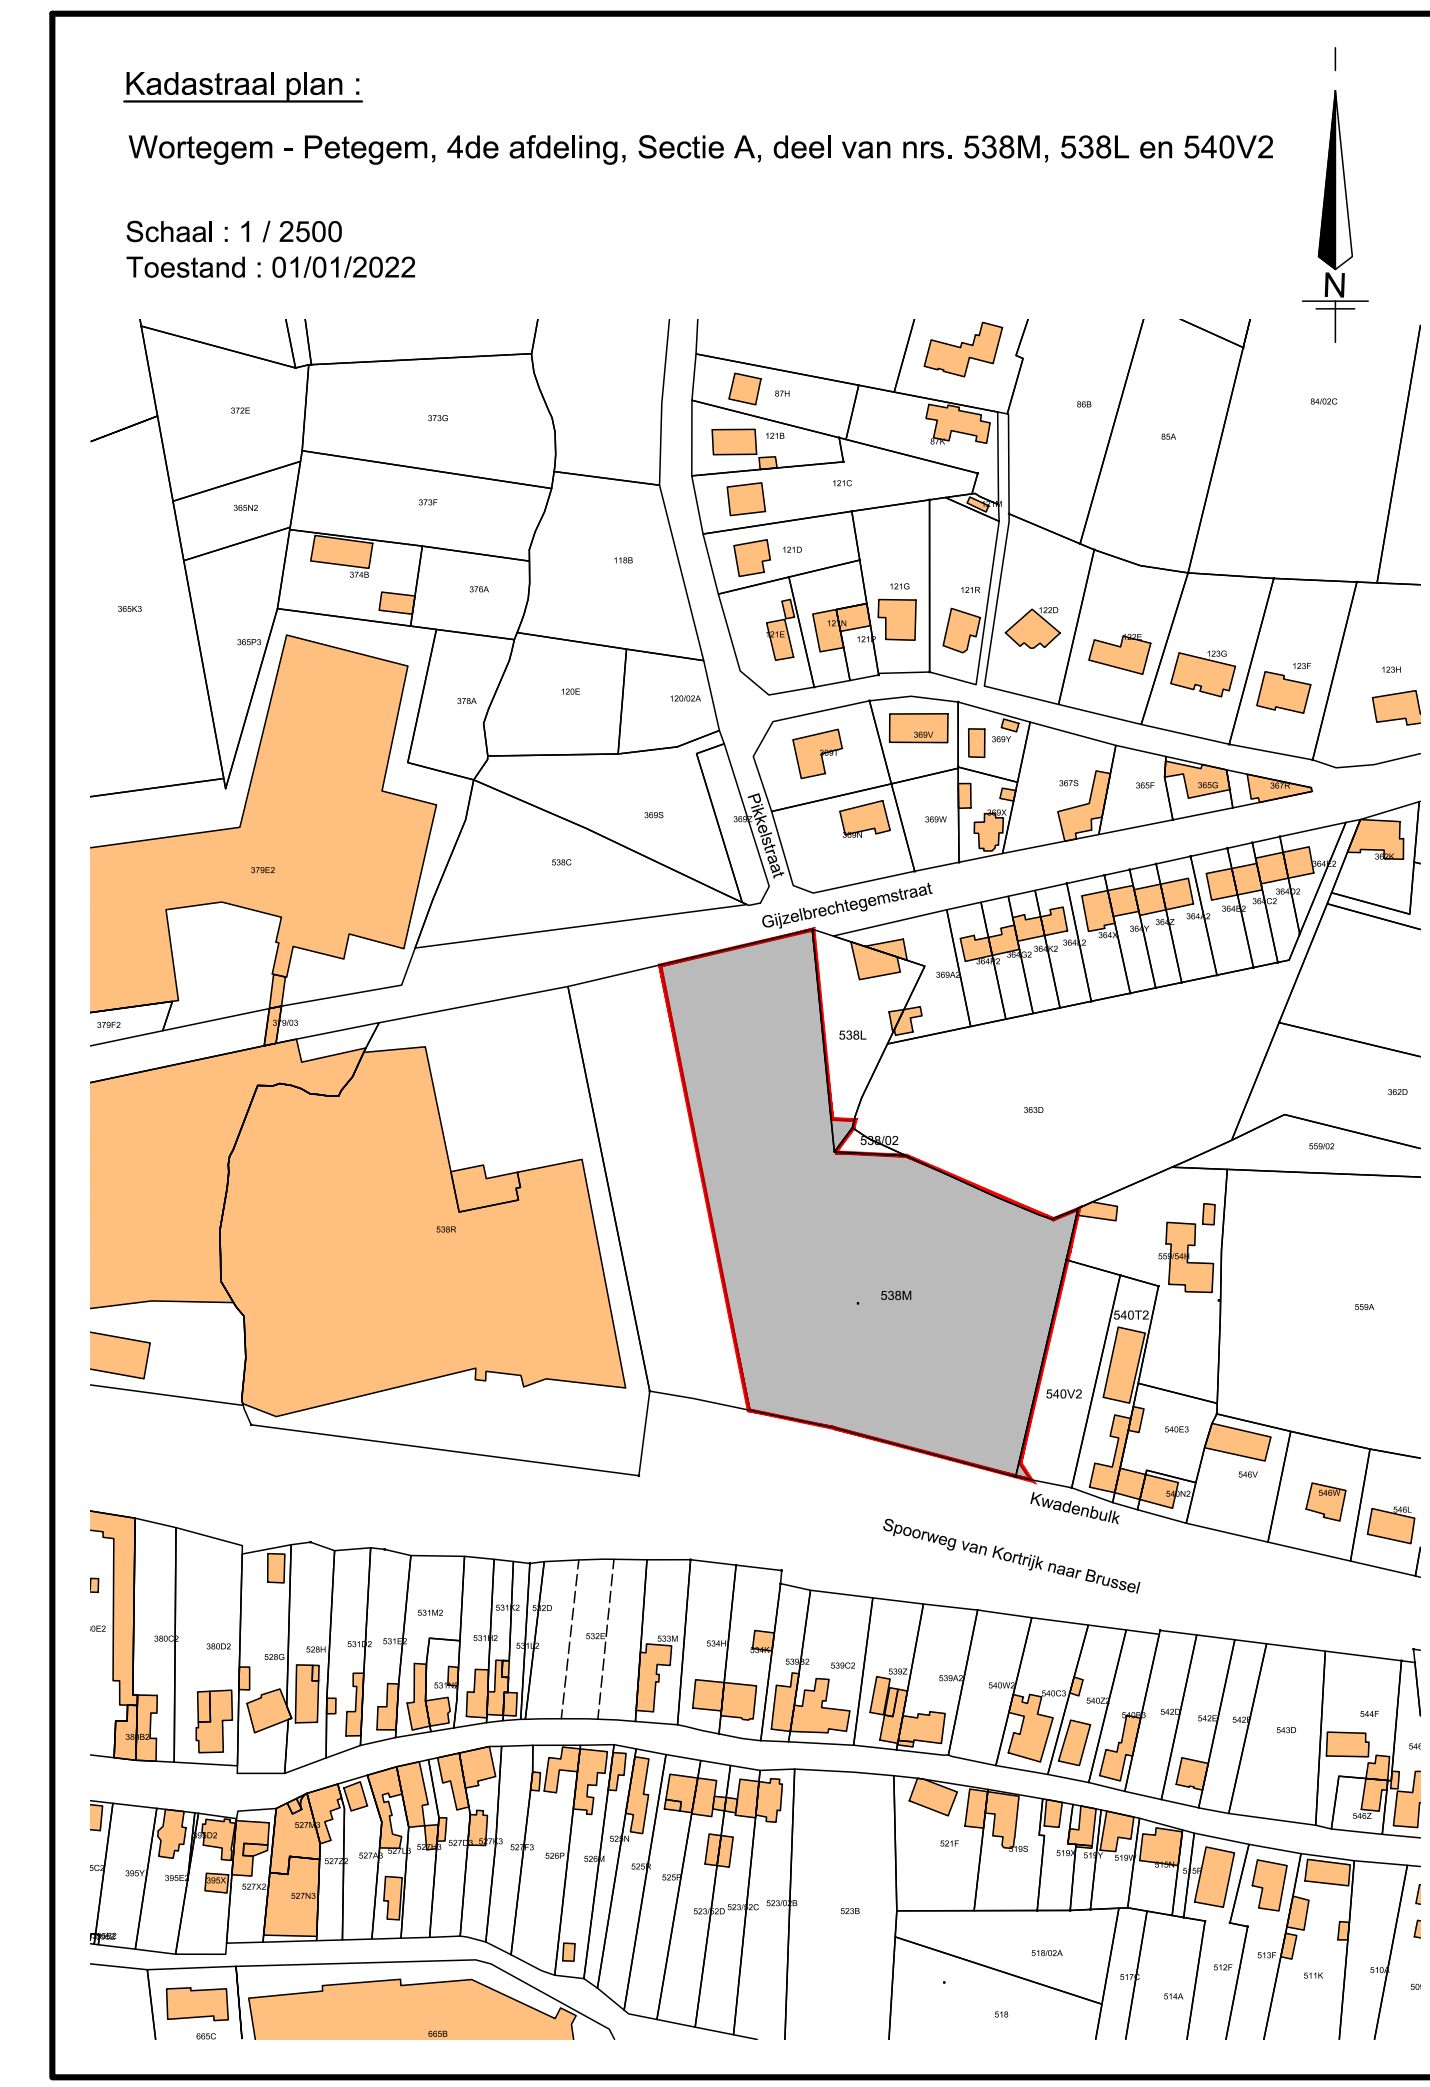

Provincie : Oost - Vlaanderen
 Stad / Gemeente : B-9790 Wortegem-Petegem (Elseregem)
 Ligging : Gijzelbrechtegemstraat / Kwadenbult

Bijstellen van een omgevingsvergunning :
Verkaveling GIJZELBRECHTEGEMSTRAAT / KWADENBULT
 ROOILIJNPLAN / Kadastraal plan

Bijstellen van goedgekeurde omgevingsvergunning van de CBS Wortegem-Petegem d.d. 23.05.2023

Opdrachtgever : NV Dumobil Construct
 Felix D'Hoopstraat 180
 B - 8700 Tielit
 mail : info@dumobil.be
 tel : +32 (0)51 / 40.10.12

Kadastrale geg. : Wortegem - Petegem, 4de afdeling, Sectie A, deel van nrs. 538M, 538L en 540V2
 Dossier : 13 / 2495 Datum : 18 december 2023
 Plannr. : 49 Index : b Schaal : 1 / 250

Datum van voorlopige vaststelling gemeenteraad: Datum van het openbaar onderzoek door college van burgemeester en schepenen:

Datum van definitieve vaststelling gemeenteraad:
 28 maart 2024

algemeen directeur voorzitter gemeenteraad

TOPOKOR nv.
 studiebureau
 infrastructuur & topografie

Engelse Wandeling 2 - K10G
 B - 8500 Kortrijk
 T : +32 56 23 74 74
 F : +32 56 23 74 75
 E : info@topokor.be
 www.topokor.be

Vandaele Jan - LAN 040741