


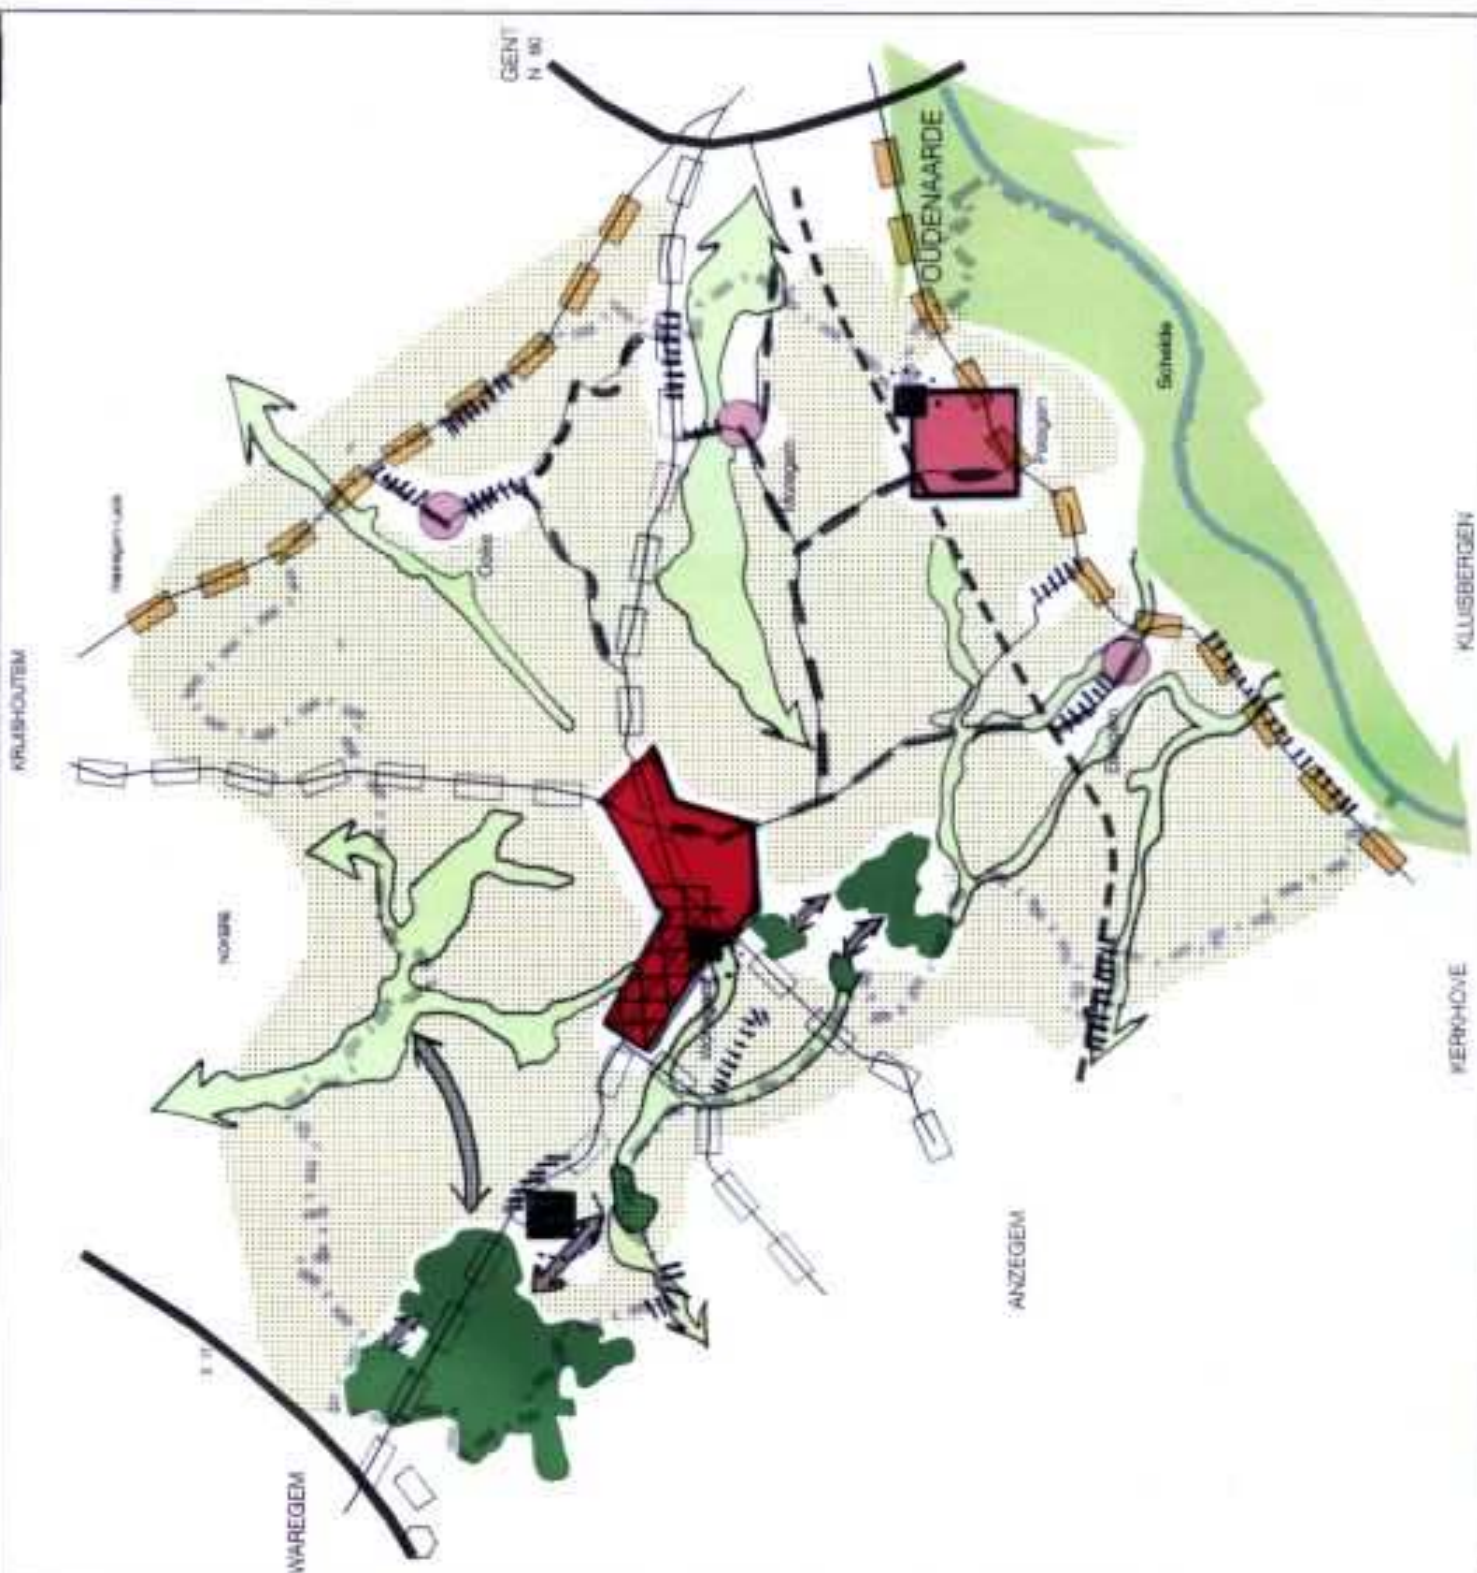

GEWENSTE RUIMTELIJKE STRUCTUUR SCHEMATISCHE WEERGAVE

- Structuureronderstaand hoofdloop
- Woonkern
- Kleinere woonkernen
- Limbebouw
- Bedrijfszones met uitbreiding
- Te versterken as
- Open gebieden
- Beekvalleien
- Scheikvalleien
- Basiscorridors
- Verbindingswegen
- Lokale verbindingswegen
- Lokale wegen





GEWENSTE RUIMTELIJKE STRUCTUUR NATUURLIJKE STRUCTUUR

1. Natuur als hoofdfunctie

2. Natuurverbindingsgebieden

3. Ecologische verbindinggebieden

4. Bouwverbodgebieden

5. Perikgebieden

6. Natuur als hoofdfunctie

7. Natuurverbindingsgebieden


8. Ecologische verbindinggebieden

9. Bouwverbodgebieden

10. Perikgebieden




ARCHITECTENBUREAU VAN AOKER & PARTNERS
d.d. STEENBOUW
dec. 2000
kaart 7

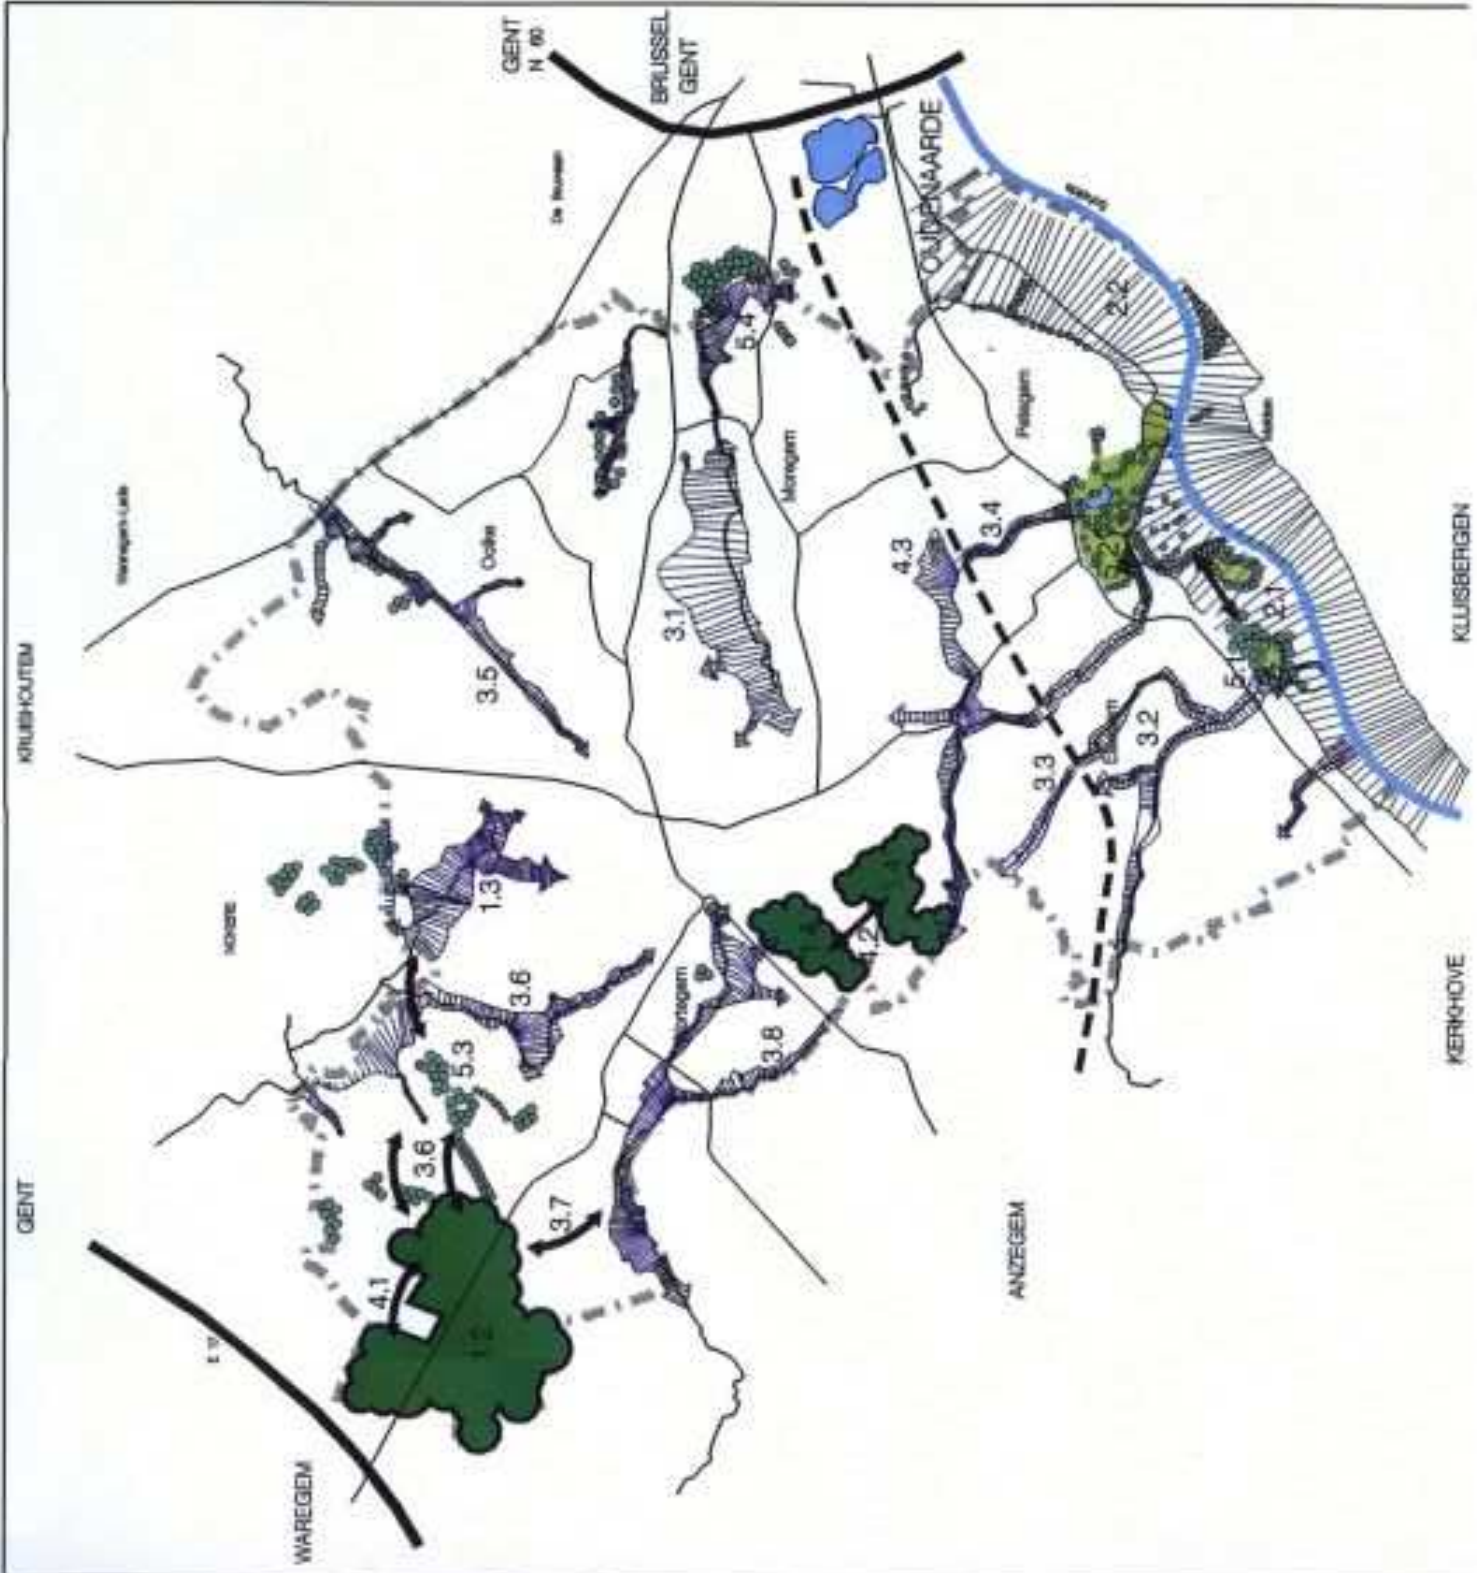



Kaart 7.1: Aanduiding verwevingsgebieden in de Scheidevallei

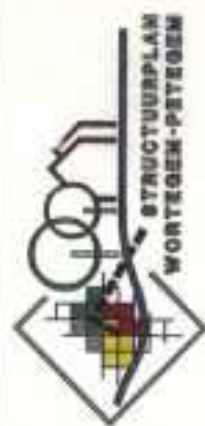


DE GEWENSTE AGRARISCHE STRUCTUUR

- bebouwde gebieden
- zones niet-ecologisch
- Agarische gebieden met ecologische waarden
- Agarische gebieden in een veranderend landschap
- Agarische gebieden
- Booggebieden
- Beaustedingsgebieden
- Golfvelden
- Parkgebieden



ARCHITECTENBUREAU VAN ACKER & PARTNERS
M. STEENBOUW
dec. 2000
kaart 8

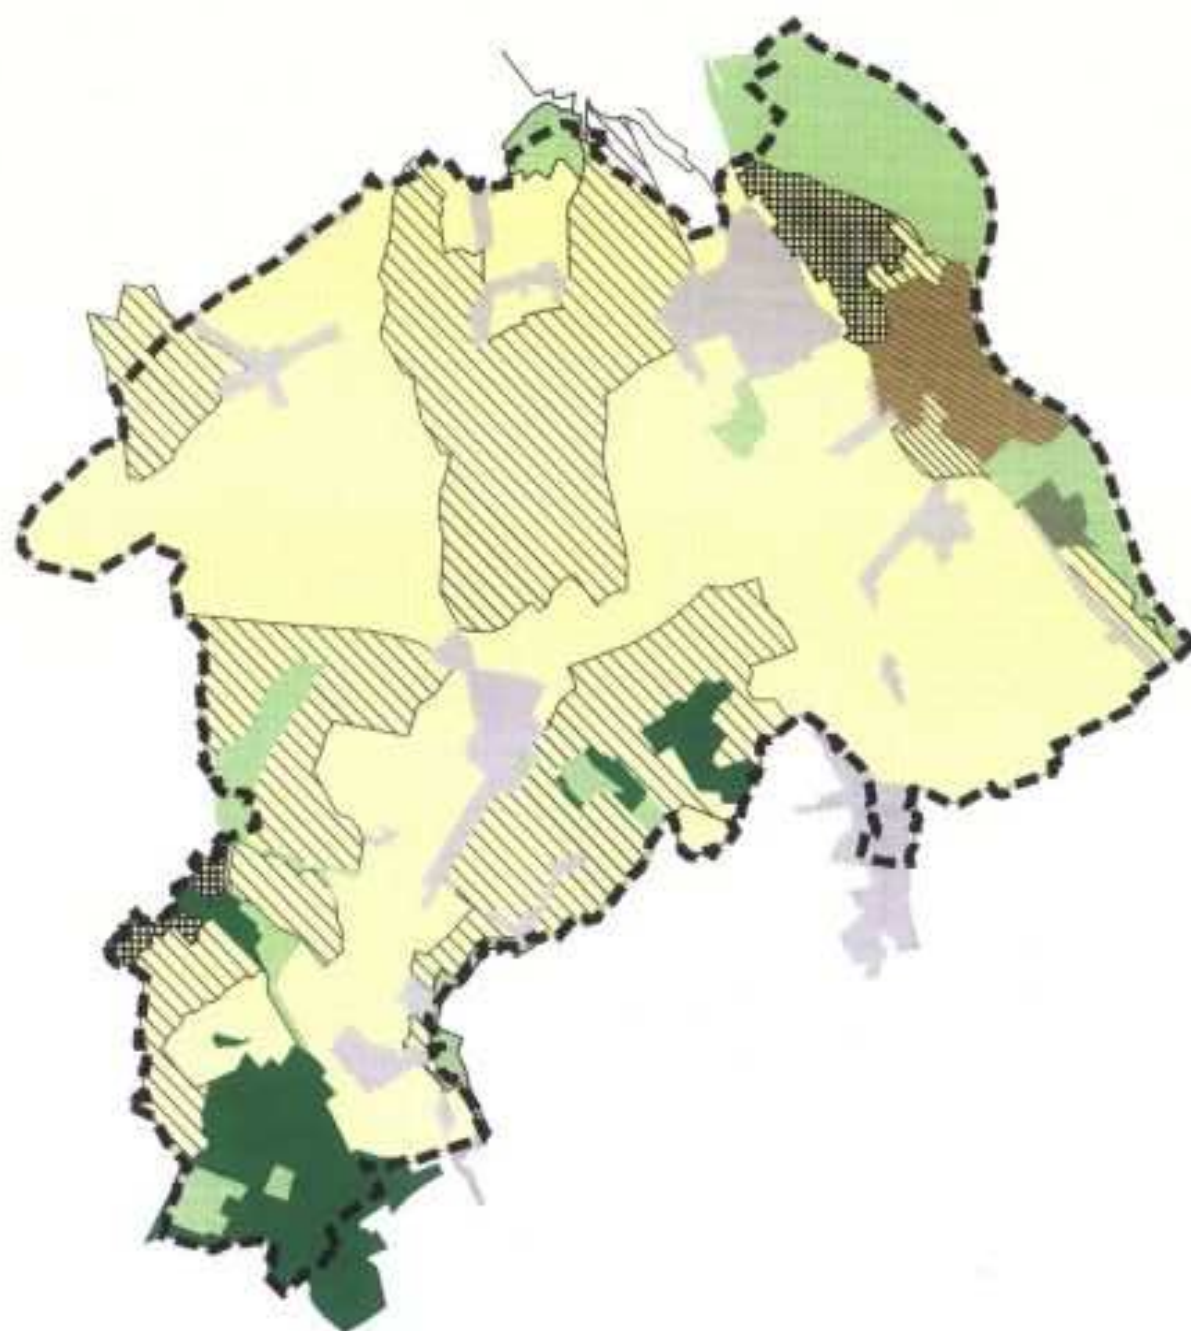





GEWENSTE NEDERZETTINGSSTRUCTUUR

- Structuurendeelend hoofddorp (voorziet)
- Woonkern (voorziet)
- Erkende lintbebouwing
- Niet erkende lintbebouwing
- Woonwijken
- Woonkerns
- Bedrijfszone
- Scheide




ARCHITECTENBUREAU VAN ACKER
afd. STEDENBOUW
dec 2000
9
kaart

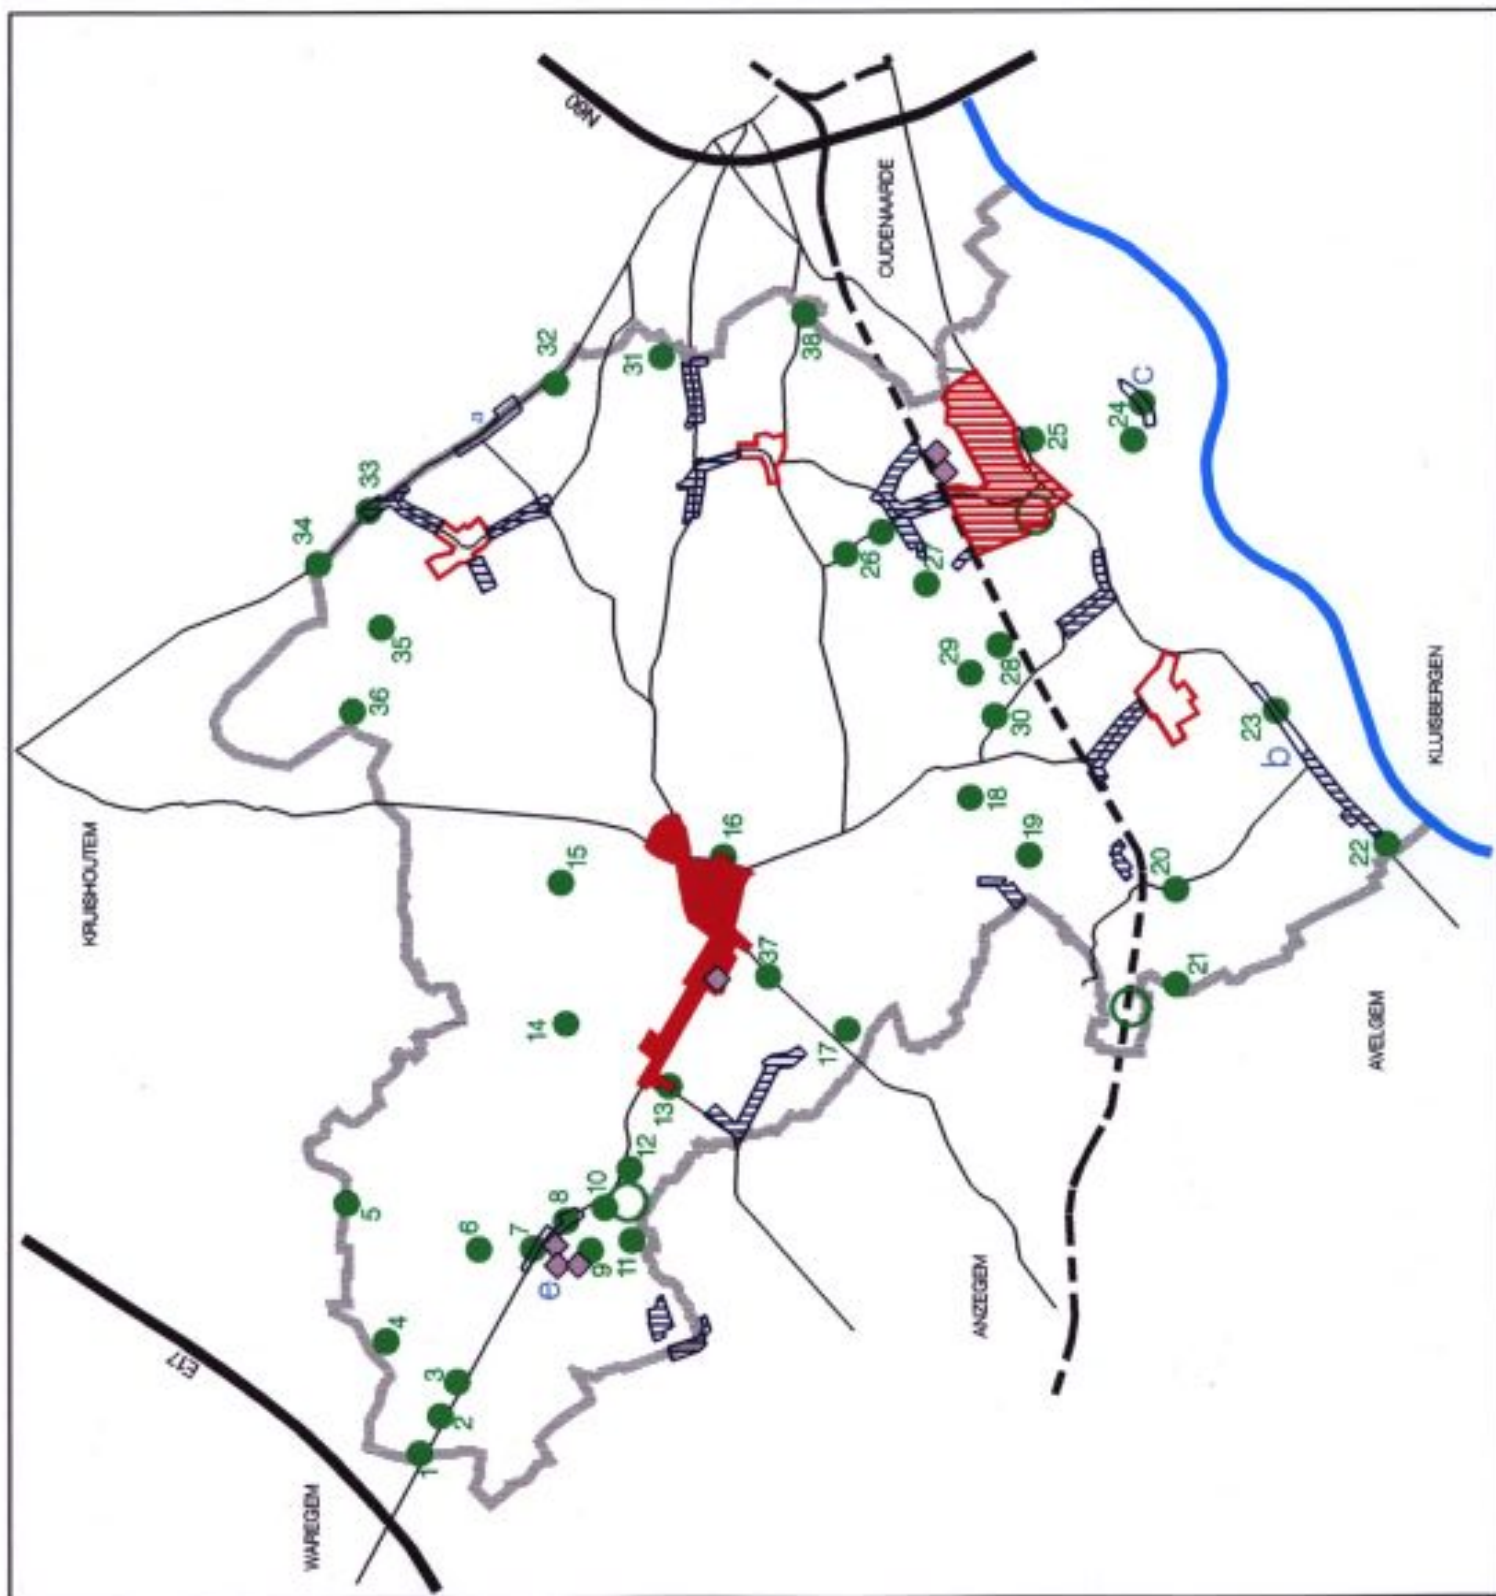

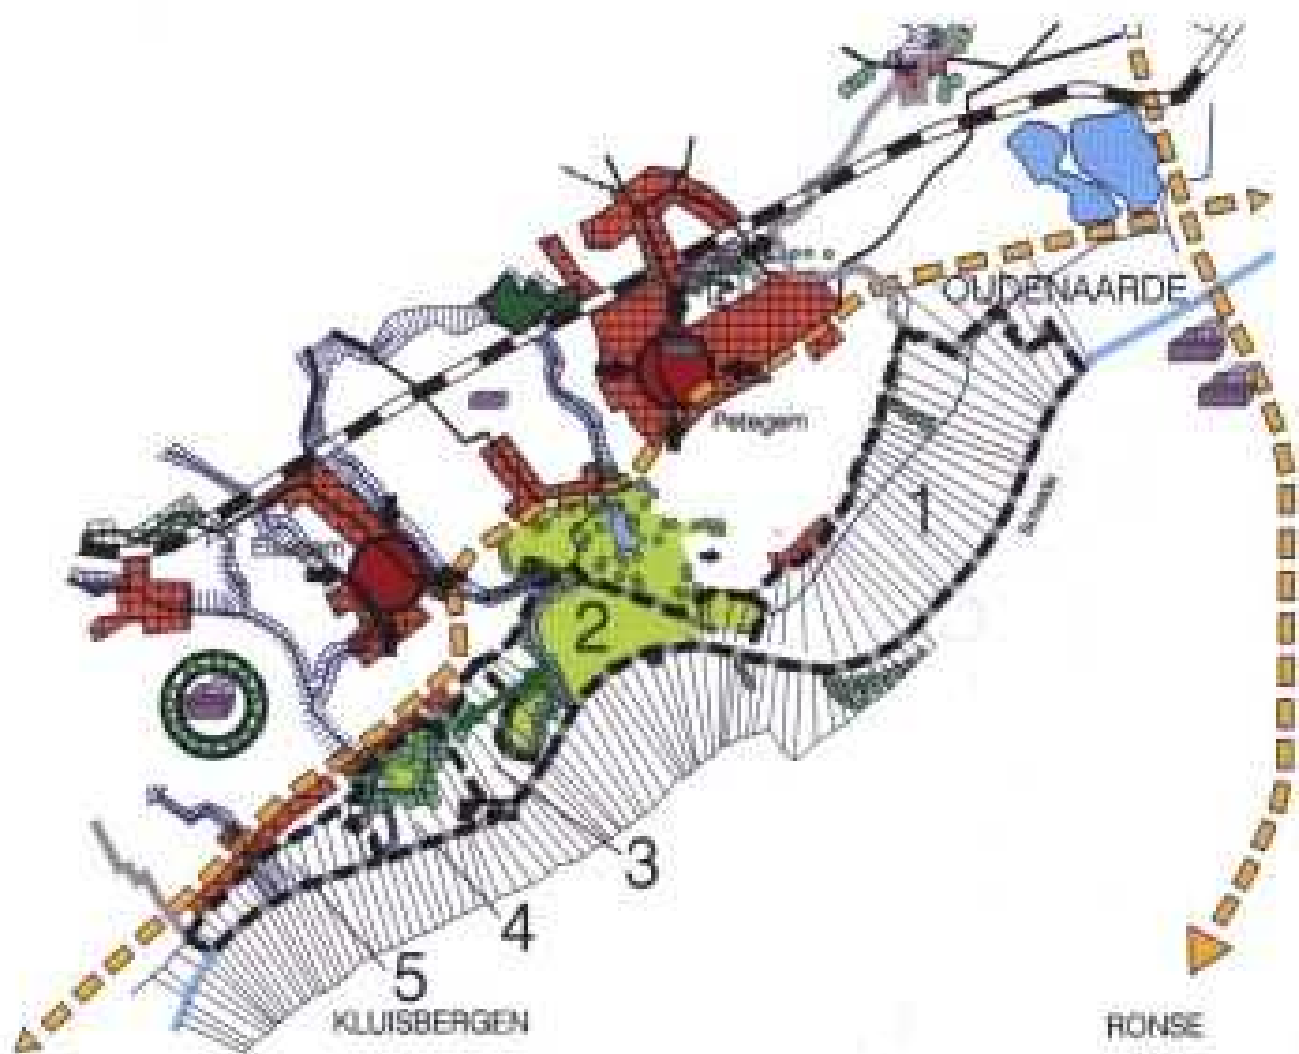

Kaart 10: Aanduiding deelgebieden in de Scheldtvallei

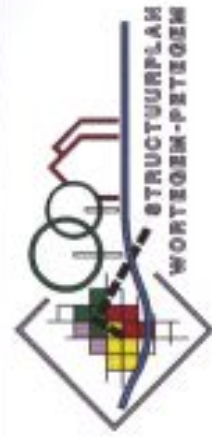

GEWENSTE RUIMTELIJKE STRUCTUUR

- Betroefd gebied met dorpskern
- Woonkern / grotere woonkern
- Voorlopig niet verder te ontwikkelen woon- of woonbedrijfsgebied
- Dorpskernversterking
- Bedrijven
- Uitbreidingsruimte met dubbele afbakening
- Open gebieden
- Belangrijke groenstructuren
- Boscomplexen
- Scheldewalle
- Versterken centrum
- Groenstructuren
- Sportcomplexen
- Lokale verbindingswegen
- Lokale wegen
- Indicatieve voorgedraaide alternatieve tracés
- Mogelijke inplanting fiets- en voetgangersbrug
- Risicobinding
- Beekvallei
- Golfbanen
- Doornicht
- Aankomstgebied


0 400m 800m 1200m 1600m 2000m


ARCHITECTENBUREAU VAN ACKER & PARTNERS
afdeling STEDENBOUW

dec. 2000

kaart

11

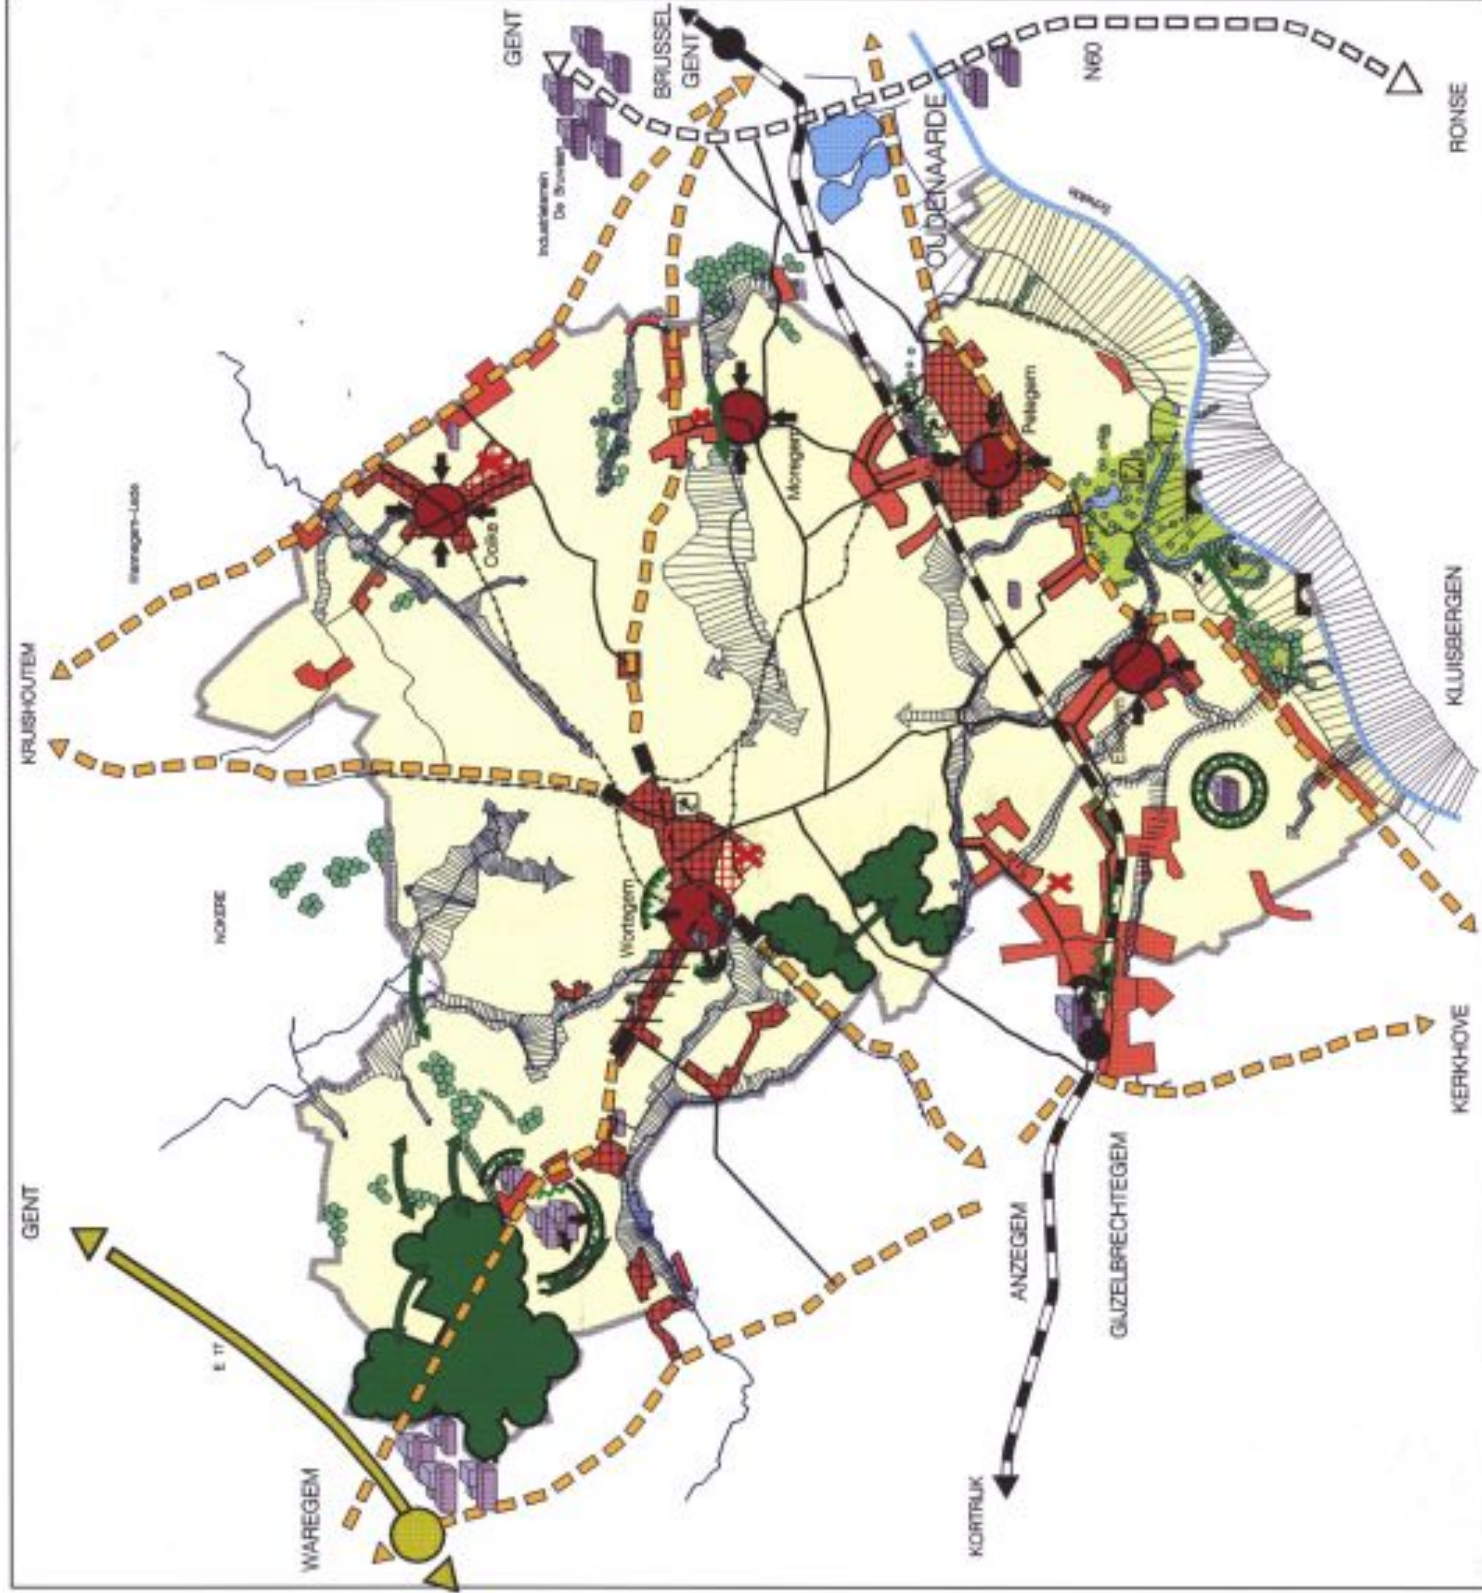

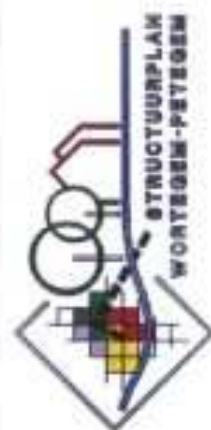

GEWENSTE RUIMTELIJKE STRUCTUUR MICRO-STRUCTUUR WORTSEM

- Historische afbakening hoofddorp
- Op te nemen waterkracht
- Waarnuttingsgebied in functie van sociale woningbouw
- Voorlopig niet te ontwikkelen woonuitbreidingsgebied
- Te verslachten cellen
- Ambachtelijke zone met uitbreiding
- Verslachten gemeenschapsvoorzieningen
- Vrijwaken van het landschap
- Boscomplexen
- Vrijwaken boskwaliteit
- Sportaccommodatie
- Herinrichting doorzicht
- Lokale verbindingswegen
- Lokale wegen





ARCHITECTENBUREAU VAN AOKER & PARTNERS
att. STEENBOUW

dec. 2000

kaart

12

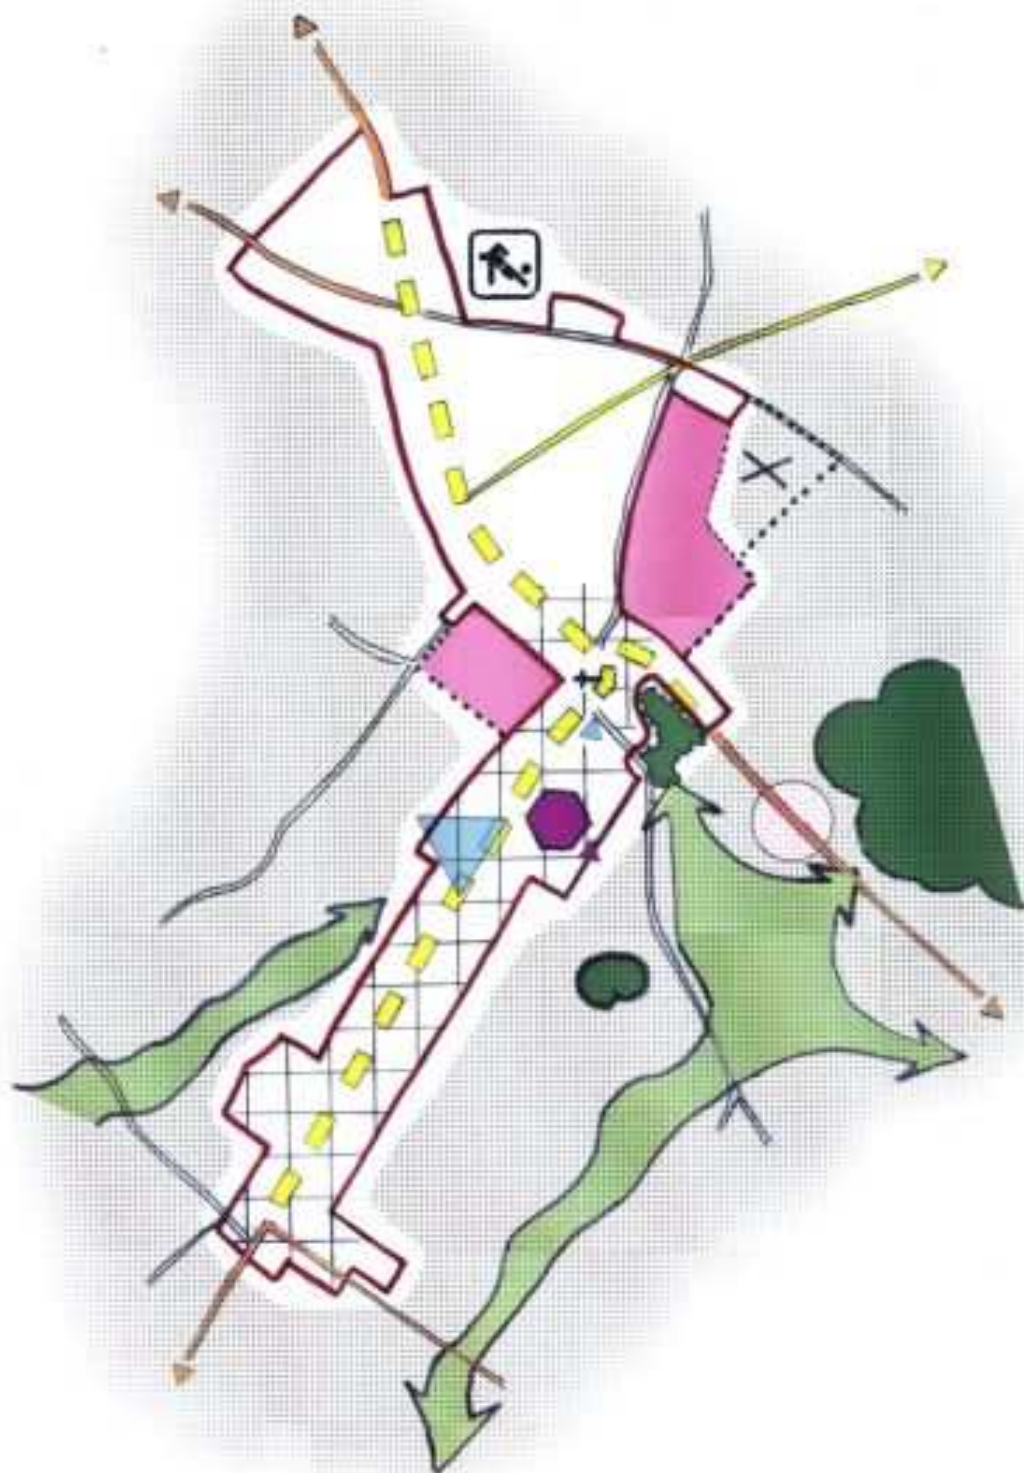

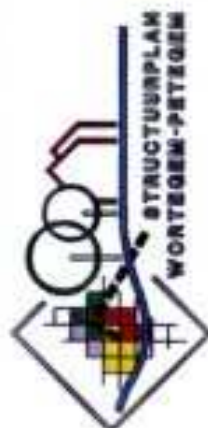

GEWENSTE RUIMTELIJKE STRUCTUUR MICRO-STRUCTUUR PETEGEM

- Ruimtelijke afbakening woonkern
- Op te nemen woonkern
- Erkende woonkern
- Reeds ontwikkeld woonuitbreidingsgebied
- Woonuitbreidingsgebied in functie van sociale woningbouw
- Aanbachtelijke zone met uitbreiding
- Gemeenschapsvoorzieningen
- Uitbreiding bestaande gemeenschapsvoorzieningen door oprichting van aaneenluitende
- Bleesverbod
- Vijwaren drinkwater
- Vijwaren van het landschap
- Te ontwikkelen groenstroom
- Spotaccommodatie
- Herinrichting doortocht
- Verbindingswegen
- Lokale wegen
- Spoortlijn

