

ROOILIJNPLAN ZONNESTRAAT (buurtweg n° 4)

Gezien en voorlopig goedgekeurd door de gemeenteraad van Wortegem-Petegem in zitting van:

de Algemeen Directeur,



Mevr. An Buysschaert

De Voorzitter,



Dhr. Marcel Steenmans


Het College van Burgemeester en Schepenen bevestigt dat onderhavig plan onderworpen werd aan een openbaar onderzoek van 7 mei 2026 t.e.m. 8 juni 2026

de Algemeen Directeur,



Mevr. An Buysschaert

De Burgemeester,

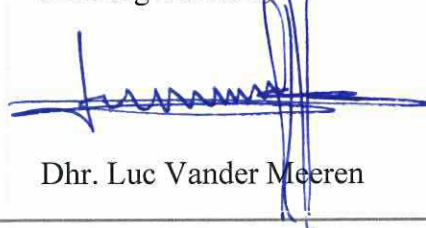

Dhr. Luc Vander Meeren

Gezien en definitief goedgekeurd door de gemeenteraad van Wortegem-Petegem in zitting van:

25 juni 2026
de Algemeen Directeur,



Mevr. An Buysschaert

De Voorzitter,



Dhr. Marcel Steenmans



Opgemaakt te Oudenaarde op 17 december 2025,



Noël Martens
beëdigd landmeter-expert
LAN 040141


Landmeetkundig studiebureau MARTENS bvba
Heurnestraat, 203 9700 Oudenaarde
T 055 / 31 47 70 M 0476 / 500 782 E n.martens@telenet.be

Schaal: 1 / 250

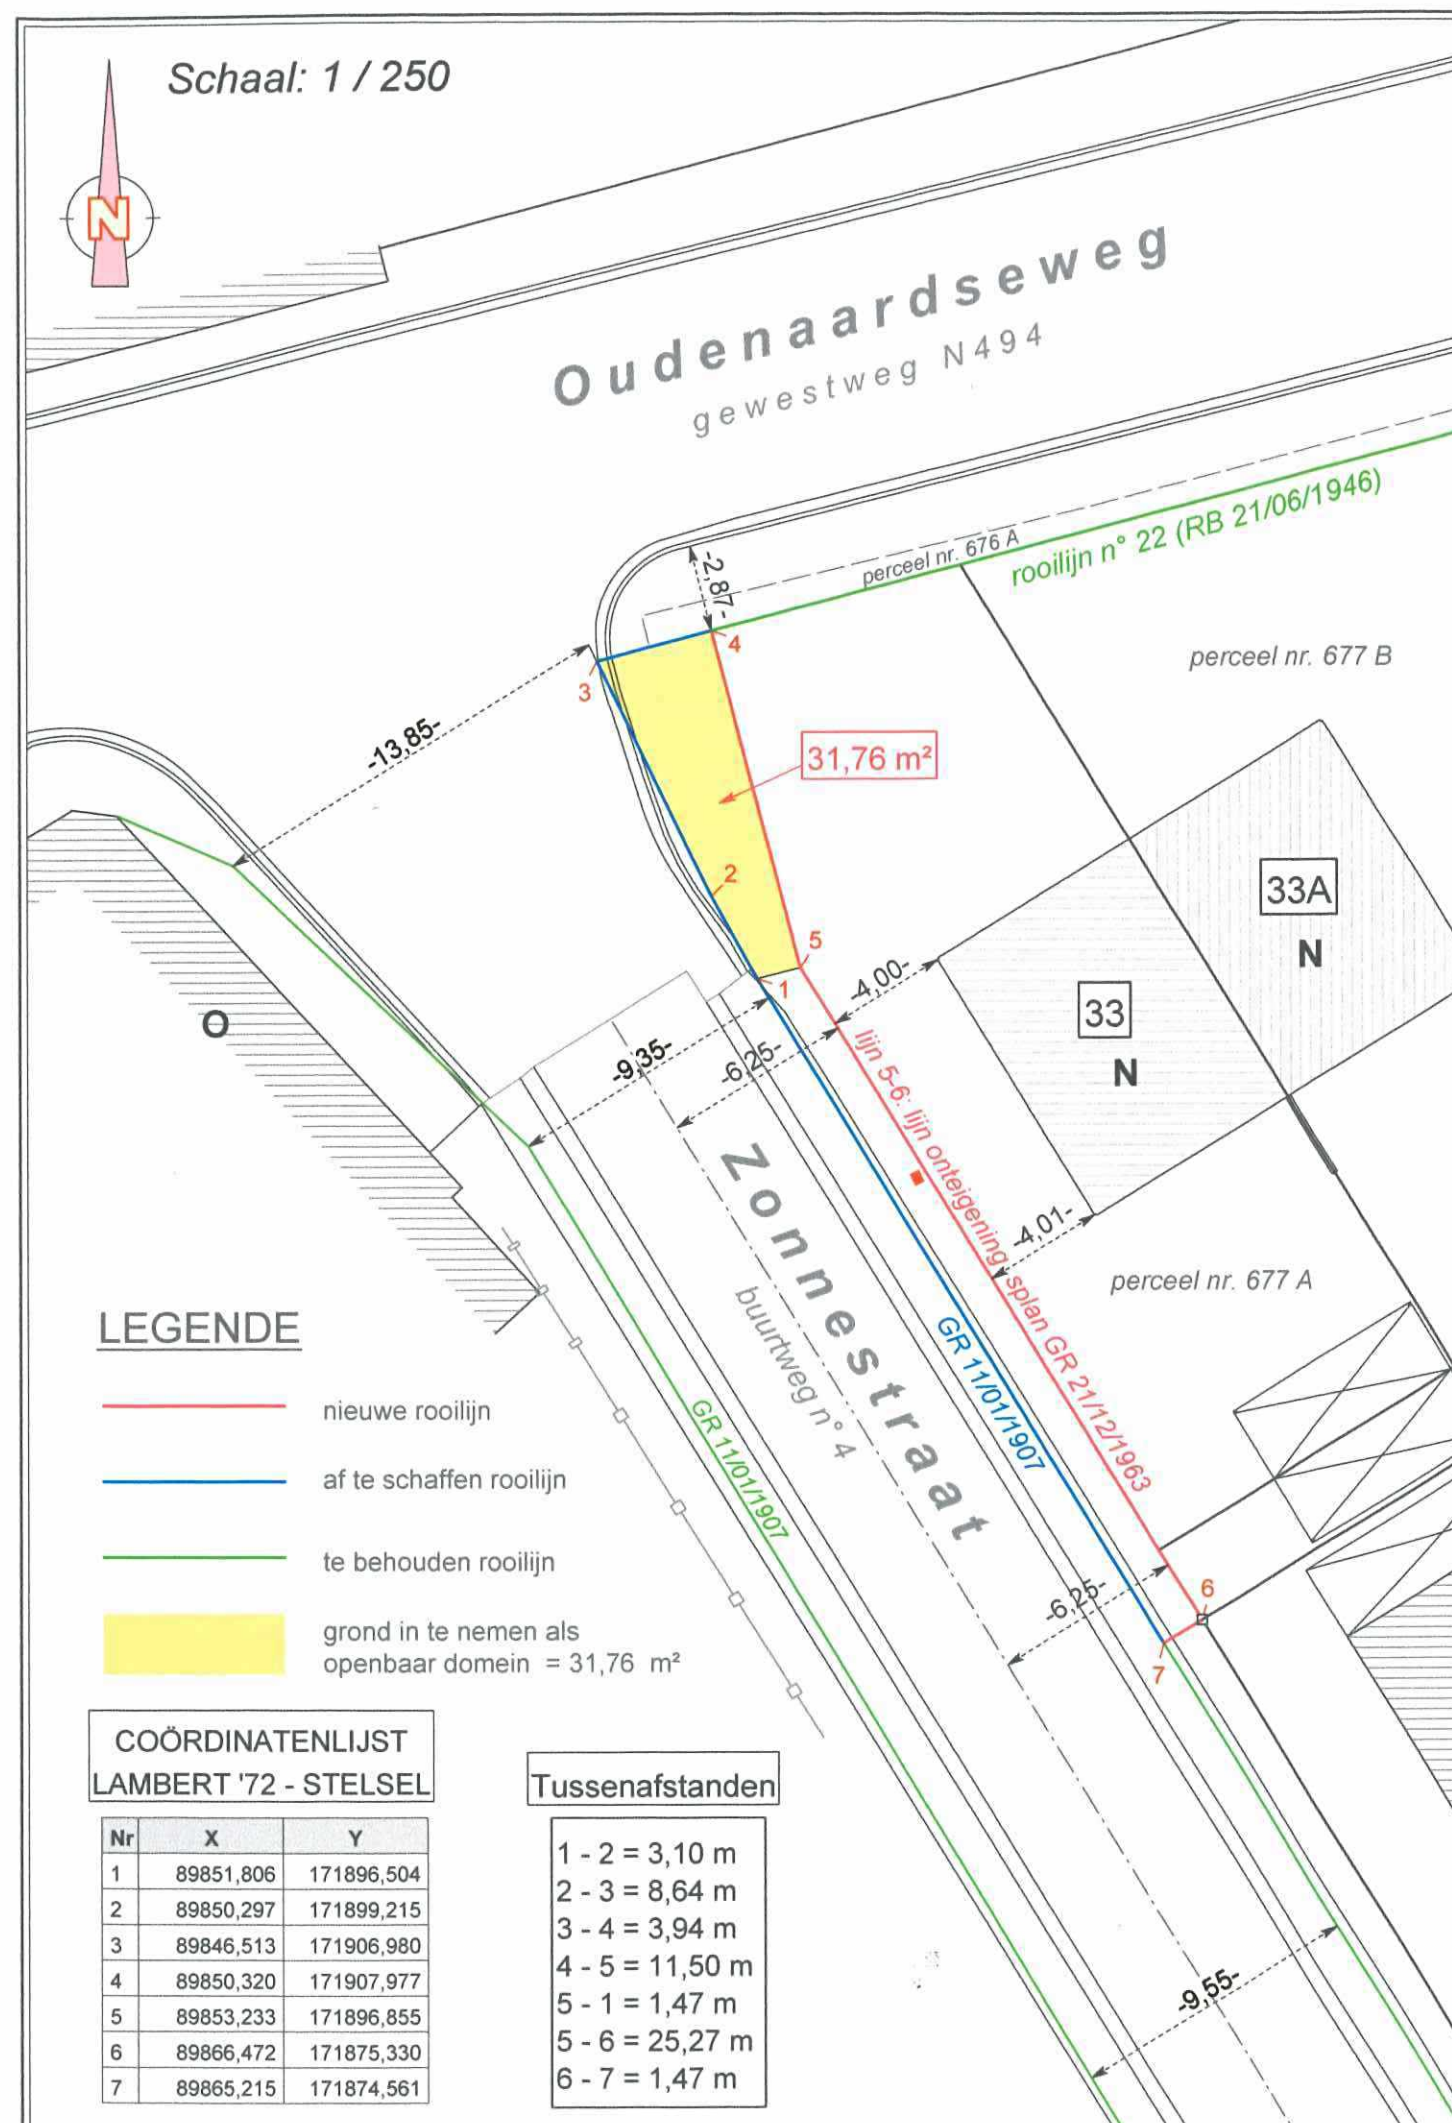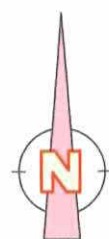

Rooilijnplan (GR 11/01/1907 - Dep. 12/07/1907)


Schaal: 1 / 2.500

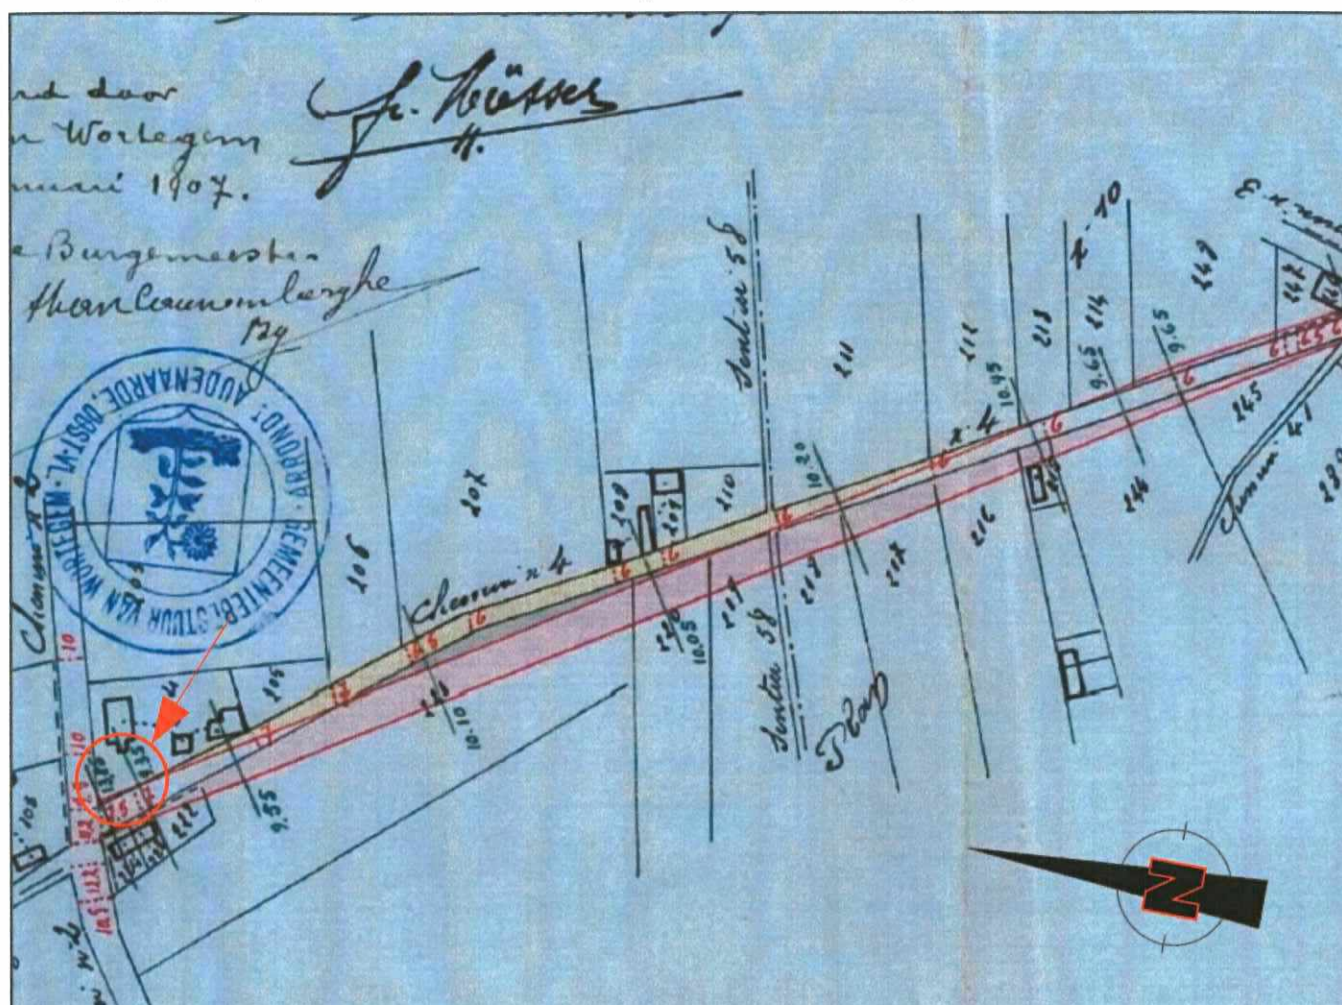

De meer- of minwaardeberekening is nihil, gelet op de akte van afstand van grond aan de gemeente Wortegem, d.d. 1 juni 1962 door dhr. De Coninck Jacques, mevr. De Coninck Blanche, mevr. De Cauderlier Magdalene en dhr. Claeren André.



Situeringsplan

Schaal: 1 / 5.000

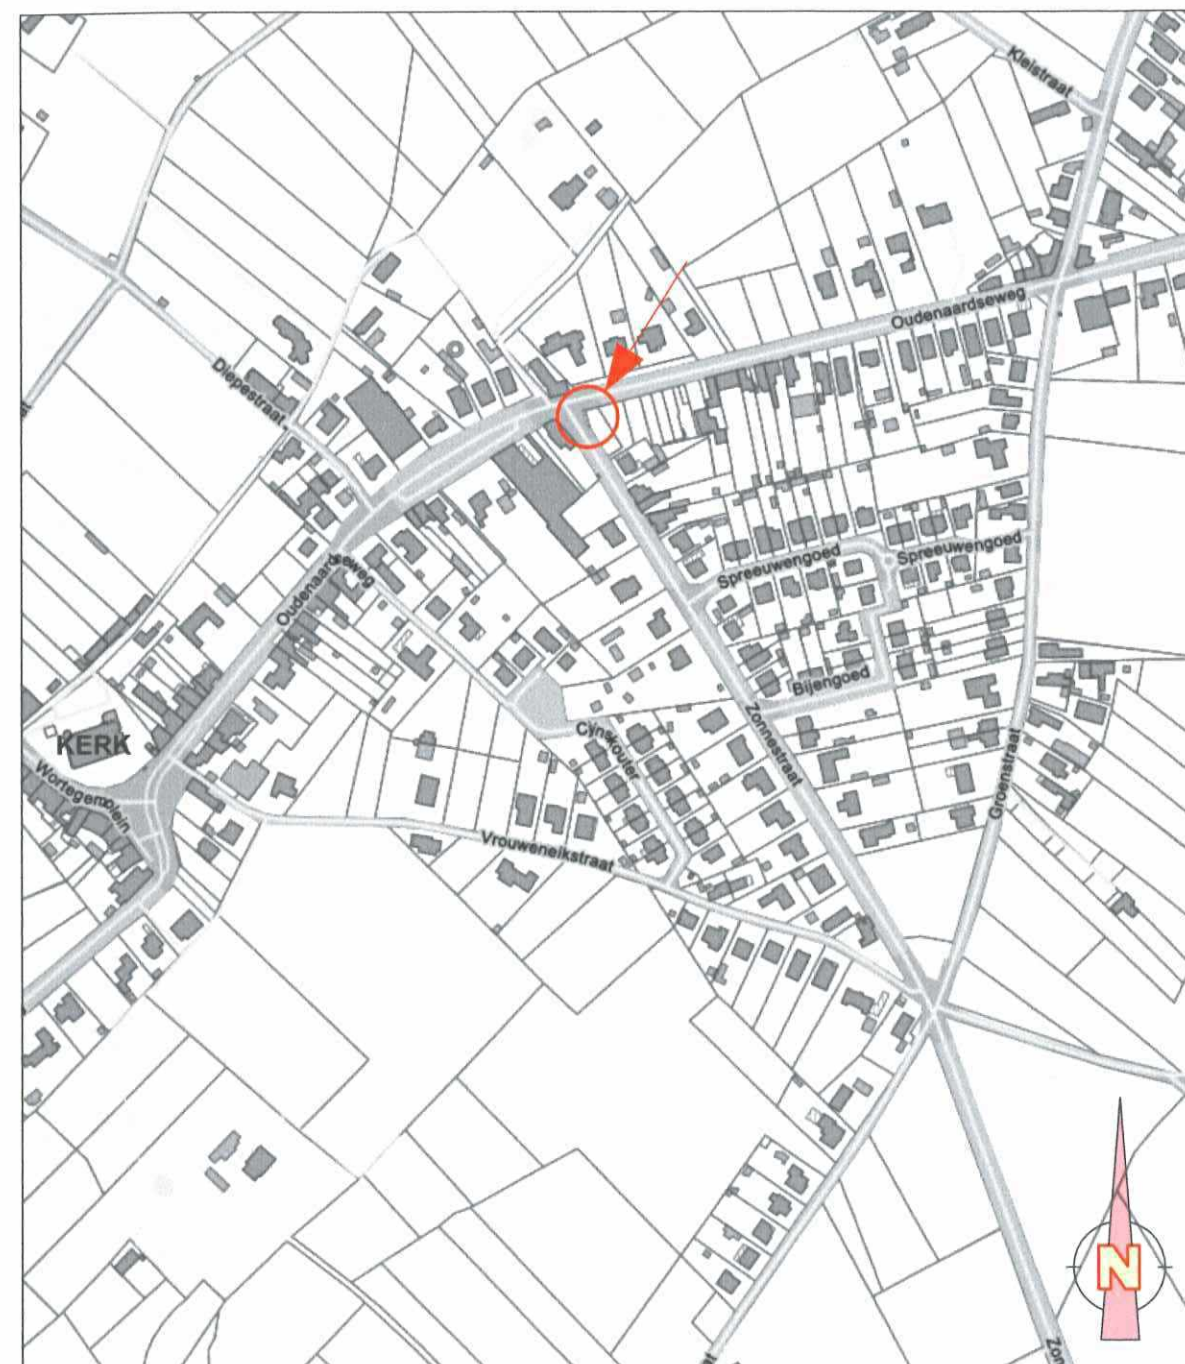

Kadastraal plan

Schaal: 1 / 1.000

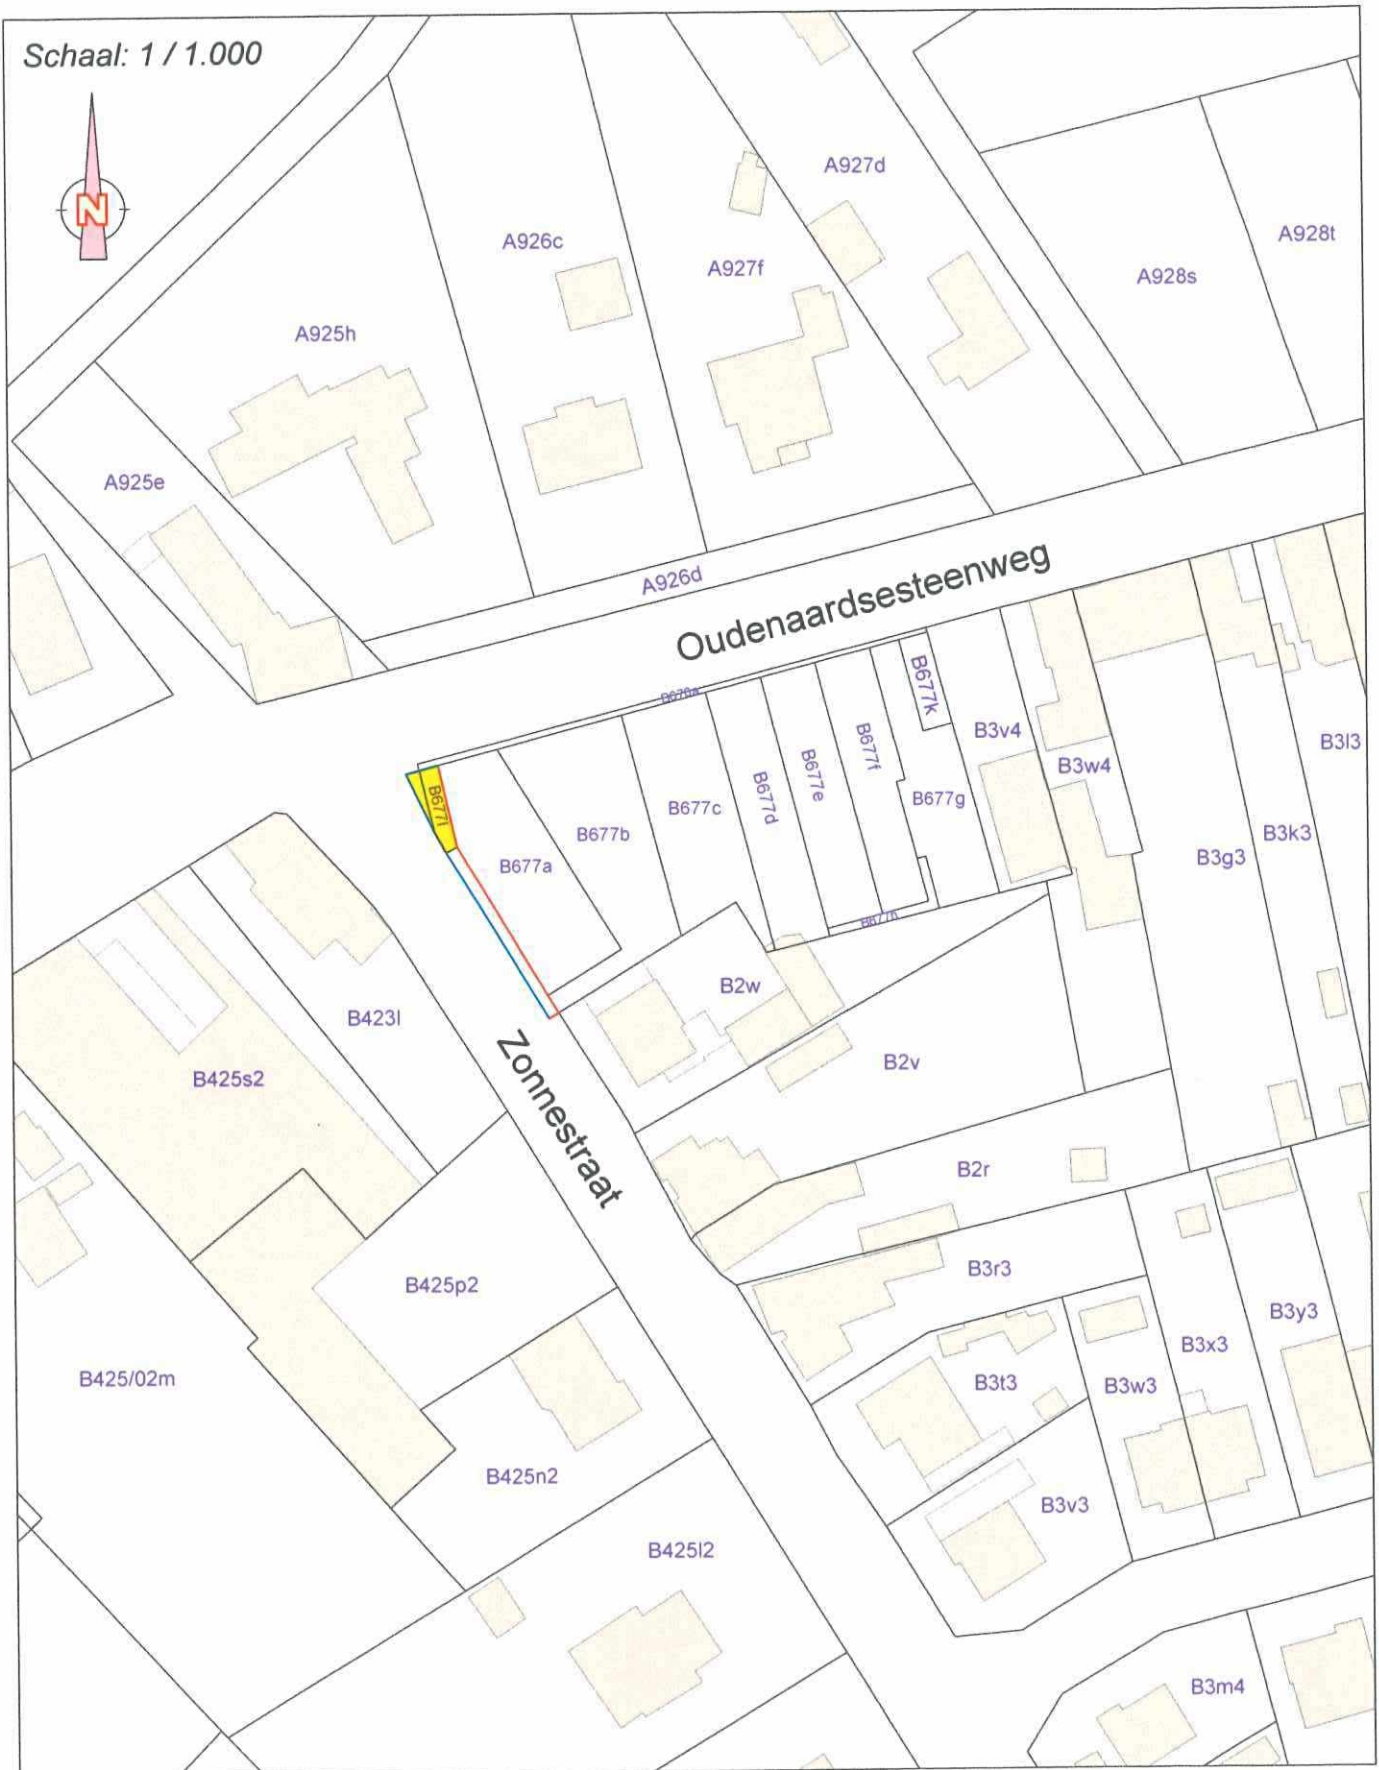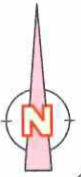

De getroffen eigenaar wordt bekend gemaakt door de gemeente rekening houdende met de wet op de privacy.