GOEDGEKEURD DOOR DE GEMEENTERAAD
IN ZITTING VAN 24/06/2021
DE ALG. DIRECTEUR - DE VOORZITTER

Opdrachtgever

GEMEENTE WORTEGEM-PETEGEM
PROVINCIE OOST-VLAANDEREN

Wortegem-Petegem
100% puur.nl

Voorlopig aangenomen door de gemeenteraad	Definitief aangenomen door de gemeenteraad	Het College en Schepenen bevestigt dat onderhavig plan ten gemeentehuize ter inzage van het publiek werd neergelegd gedurende het openbaar onderzoek van tot
in zitting van	in zitting van	Namens het College van Burgemeester en Schepenen
bij bevel	bij bevel	bij bevel
de Algemeen Directeur de voorzitter van de gemeenteraad	de Algemeen Directeur de voorzitter van de gemeenteraad	de Algemeen Directeur de burgemeester
An Buysschaert Luc Vander Meeren	An Buysschaert Luc Vander Meeren	An Buysschaert Luc Vander Meeren

Project

Aanleg van een 2 DWA-stelsel langsheen de Waregemseweg tussen Pontstraat en Keerstraat

ROOILIJNPLAN

Studiebureau

ARCADIS Design & Consultancy for natural and built assets

Maatschappelijke zetel
ARCADIS Belgium nv/sa
Koningsstraat 80
1000 Brussel
Managing Director
Kristof Peperstraete

Coördinerende vestiging
ARCADIS
Zuiderlaan 4
Gebouw Dreamvillaan 5 bus 101
9052 Gent
Tel +32 (0)7 505 75 00

Lambrecht Christof (LAN 051165)
Landmeter-Expert, beëdigd door de Rechtbank van eerste aanleg te Brugge
Ingeschreven op het Tableau van de Federale Raad van Landmeters Experten

Digitaal ondertekend door Christof Lambrecht (Authentication)
Datum: 2021.01.12 12:15:13 +01'00'

info@arcadisbelgium.be - www.arcadisbelgium.be

Index	Datum	Omschrijving	Getek	Ontw
2	12/01/2021	Aanvulling eigenaar en oppervlakte	CLA	CLA
1	07/05/2020	Eerste versie	LVH	CLA
Afdrukdatum	12/01/2021 10:14			
Bestandslocatie	< Corect / 99 o-t - Waregemseweg gedeeltelijke herlokalisering 113e 1169 deel Rooilijn 113e.dwg			

Projectverantw. FVW
Schaal 1/250
Formaat 0.37 m²
Projectnummer 04-1169
Volgnummer

Rooilijnplan gemeentelijke weg
Perceel 113e

1/1

LIGGINGSPLAN

SCHAAL 1:10000

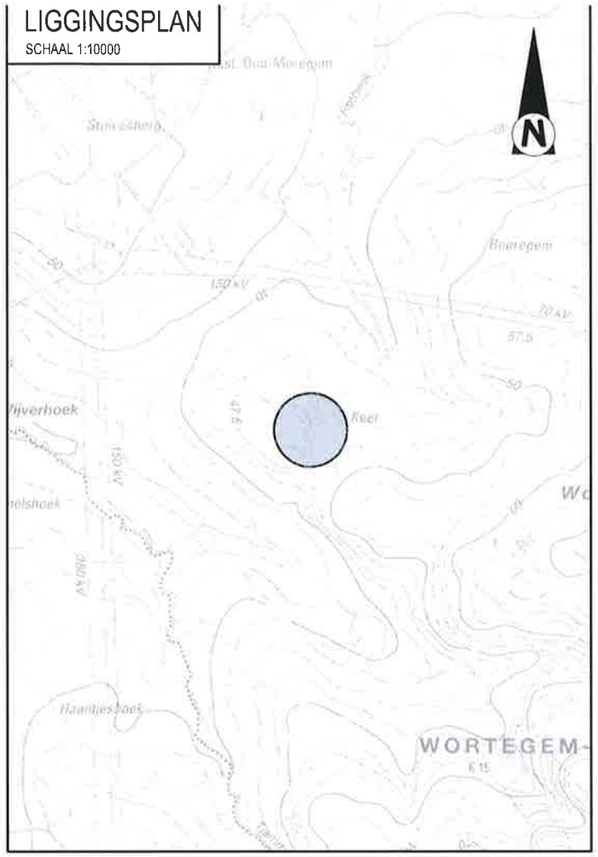

KADASTERPLAN

SCHAAL 1:2500

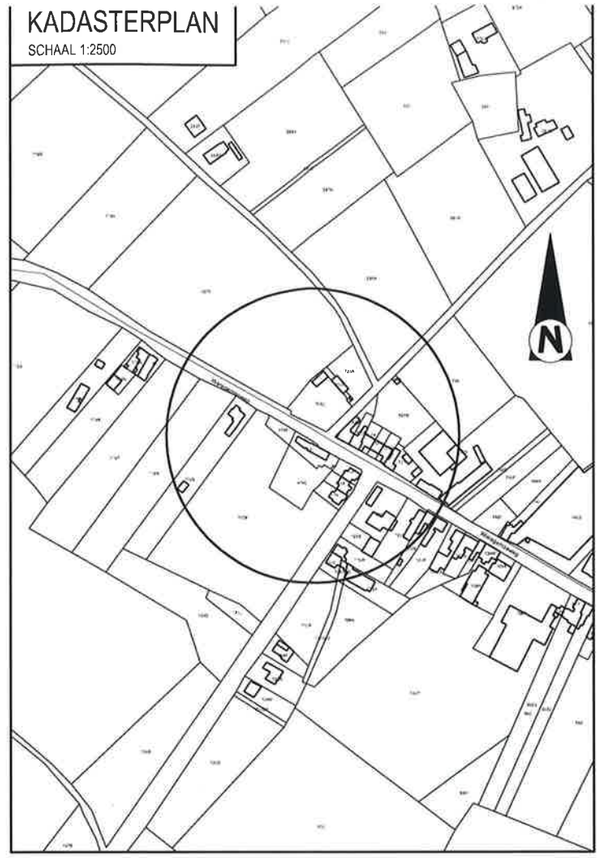

LEGENDE GRONDPLAN

- GEMEENTEGRENZEN
- PERCEELSGRENZEN
- TE BEHOUDEN ROOILIJN
- TE WIJZIGEN ROOILIJN
- 9.70 (05 – 06) NIEUWE VOORGESTELDE ROOILIJN - AFSTANDEN OP DE ROOILIJN
- PUNTEN OP DE ROOILIJN (in L72)
- GRONDEN ONMIDDELLIJK IN TE LIJVEN IN DE OPENBARE WEG

TOESTAND VAN DE GEBOUWEN

N	NIEUW GEBOUW
O	OUD GEBOUW
GS	GEBOUW IN GOEDE STAAT
SS	GEBOUW IN SLECHTE STAAT

"© De Algemene Administratie van de Patrimoniumdocumentatie is enige eigenaar van de kadastrale gegevens 1.1.2019 die op dit document voorkomen"

GRONDPLAN

SCHAAL 1:250

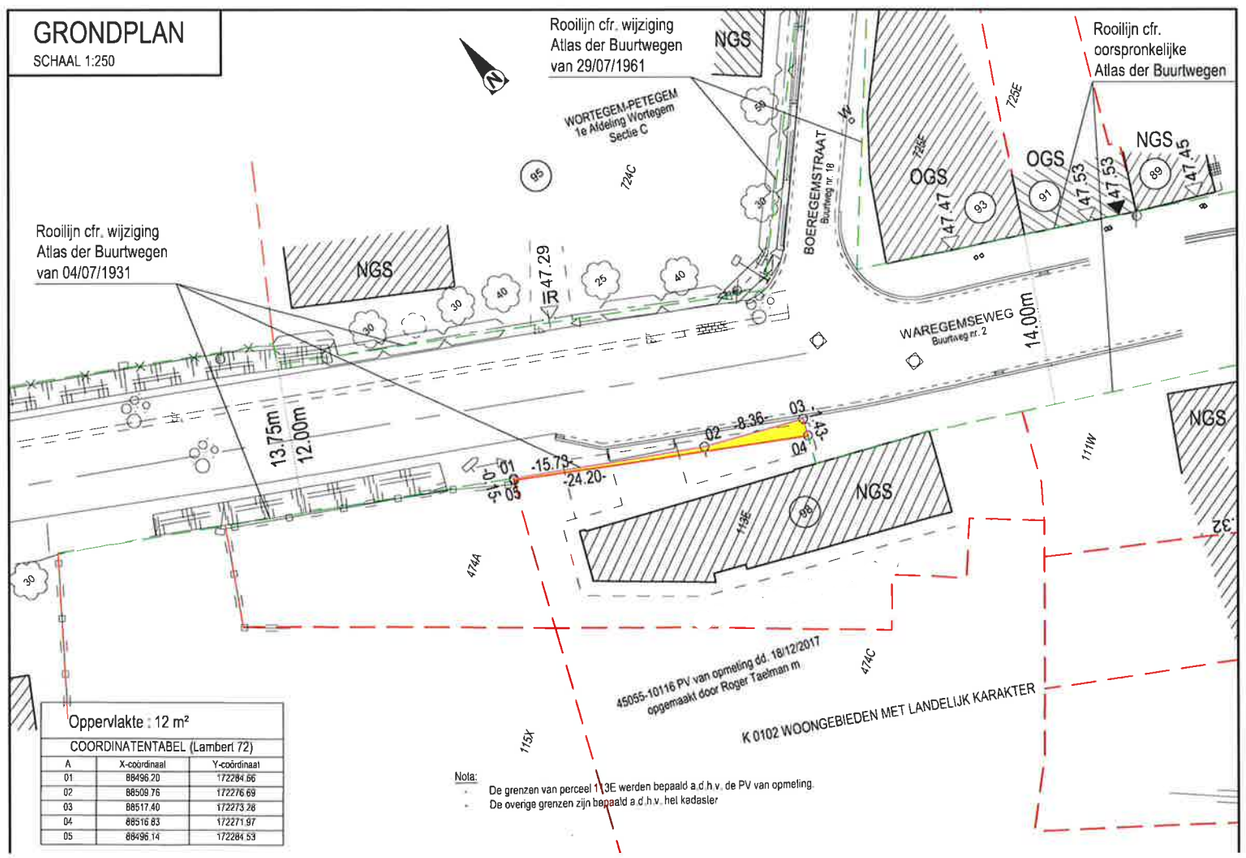

Oppervlakte : 12 m²

COORDINATENTABEL (Lambert 72)

A	X-coördinaat	Y-coördinaat
01	88496.20	172284.66
02	88508.76	172276.69
03	88517.40	172273.28
04	88516.83	172271.97
05	88496.14	172284.53

Nota:
- De grenzen van perceel 113E werden bepaald a.d.h.v. de PV van opmeting.
- De overige grenzen zijn bepaald a.d.h.v. het kadaster