


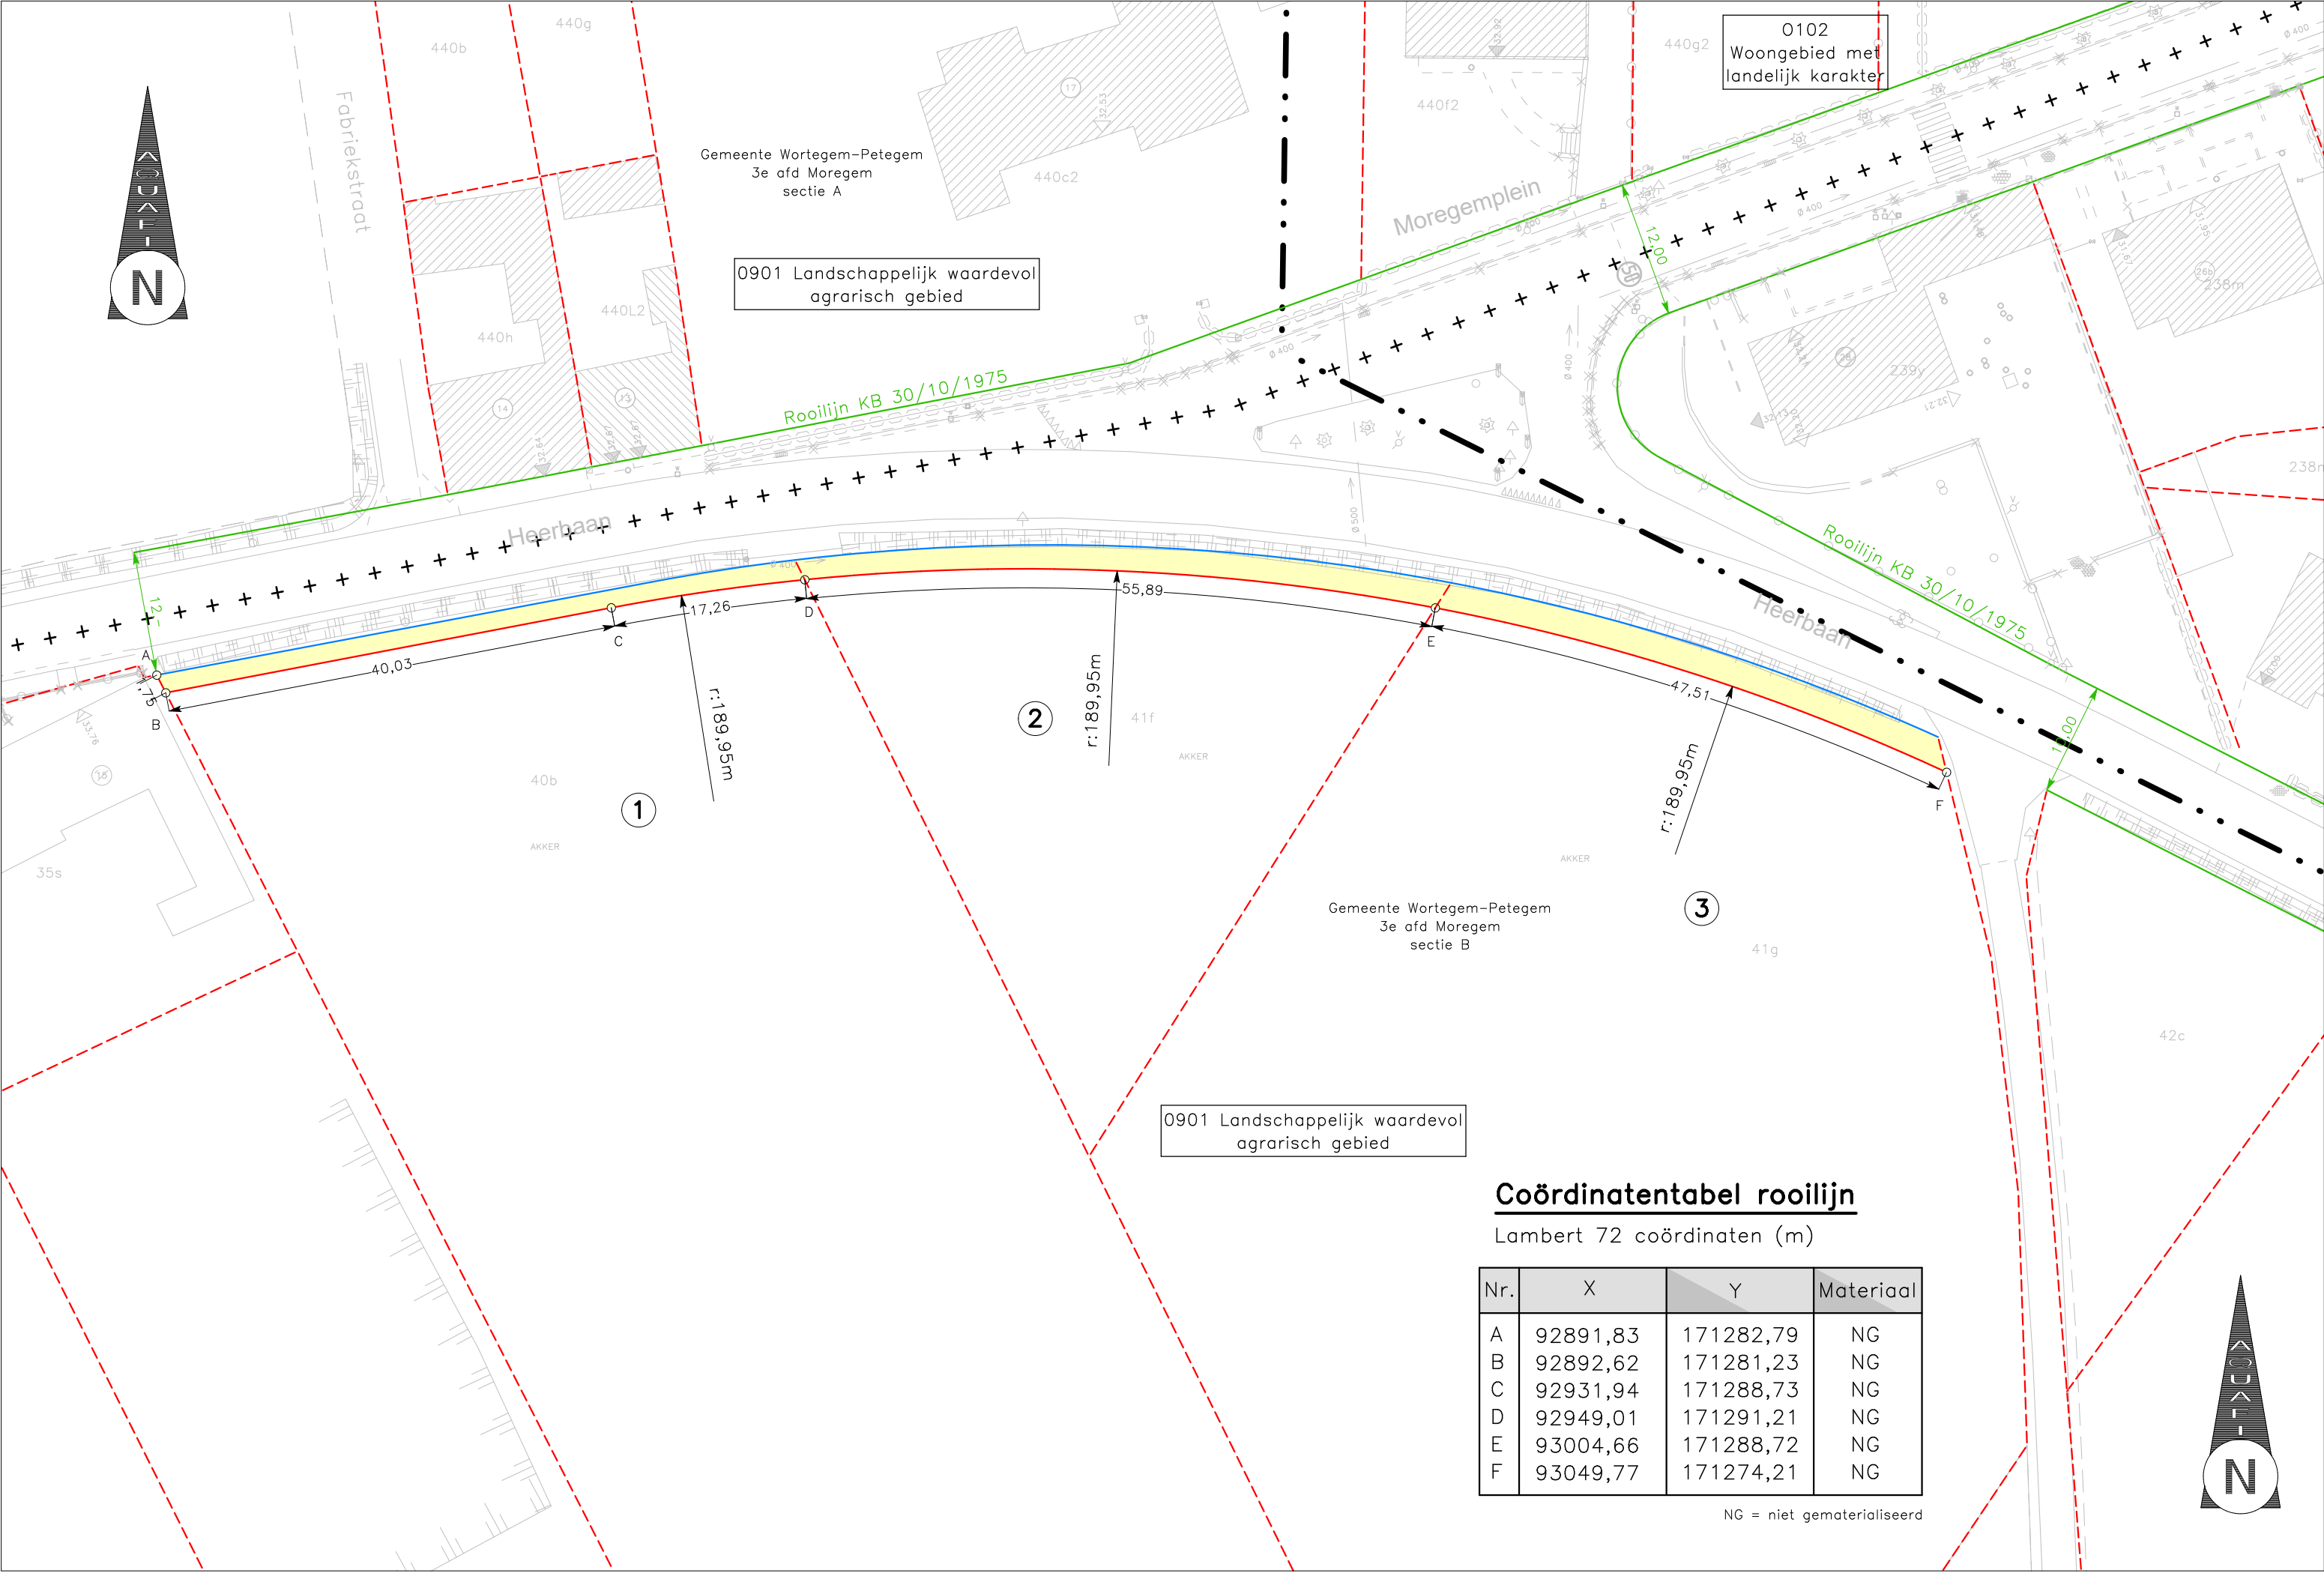

Coördinatentabel rooilijn

Lambert 72 coördinaten (m)

Nr.	X	Y	Materiaal
A	92891,83	171282,79	NG
B	92892,62	171281,23	NG
C	92931,94	171288,73	NG
D	92949,01	171291,21	NG
E	93004,66	171288,72	NG
F	93049,77	171274,21	NG

NG = niet gematerialiseerd

PROVINCIE : OOST-VLAANDEREN

GEMEENTE : WORTEGEM-PETEGEM

Heerbaan – buurtweg nr. 1

ROOILIJNPLAN

Schaal : 1/500

LEGENDE

nieuwe rooilijn

af te schaffen aangenomen rooilijn

te behouden aangenomen rooilijn

toekomstig openbaar domein

G

GOEGERBUR

STUDIEBUR

scire est mensurare

Aldus opgemaakt te Aalter, 22 november 2024.

Namens het Studieburo Goegebeur.

Dominique Goegebeur

landmeter-expert, beëdigd door de

Rechtbank van Eerste Aanleg van Gent

Lan040996

Gezien en voorlopig vastgesteld door de gemeenteraad van Wortegem-Petegem in zitting van :

In opdracht,

Algemeen directeur,

De Voorzitter,

~~Het college van burgemeester en schepenen van de gemeente Wortegem-Petegem bevestigt dit ontwerp plan ter~~

inzage van het publiek werd neergelegd in het gemeentehuis van Wortegem-Petegem van tot

Vanwege het College,

Algemeen directeur,

De Burgemeester,

Gezien en definitieve vaststelling door de gemeenteraad van Wortegem-Petegem op : 22 mei 2025.....

In opdracht,

Algemeen directeur,

Gelekd door:Buysschaert An Griet H

Getekend op:2025-06-03 13:50:14 +02:0

Reden:Ik keur dit document goed

An Buysschaert

Vlaamse

overheid

De Voorzitter,

Gelekd door:Marcel Steenmans (Signa

Getekend op:2025-06-03 17:29:53 +02:0

Reden:Ik keur dit document goed

Marcel Steenmans

Vlaamse

overheid

An Buysschaert

Marcel Steenmans