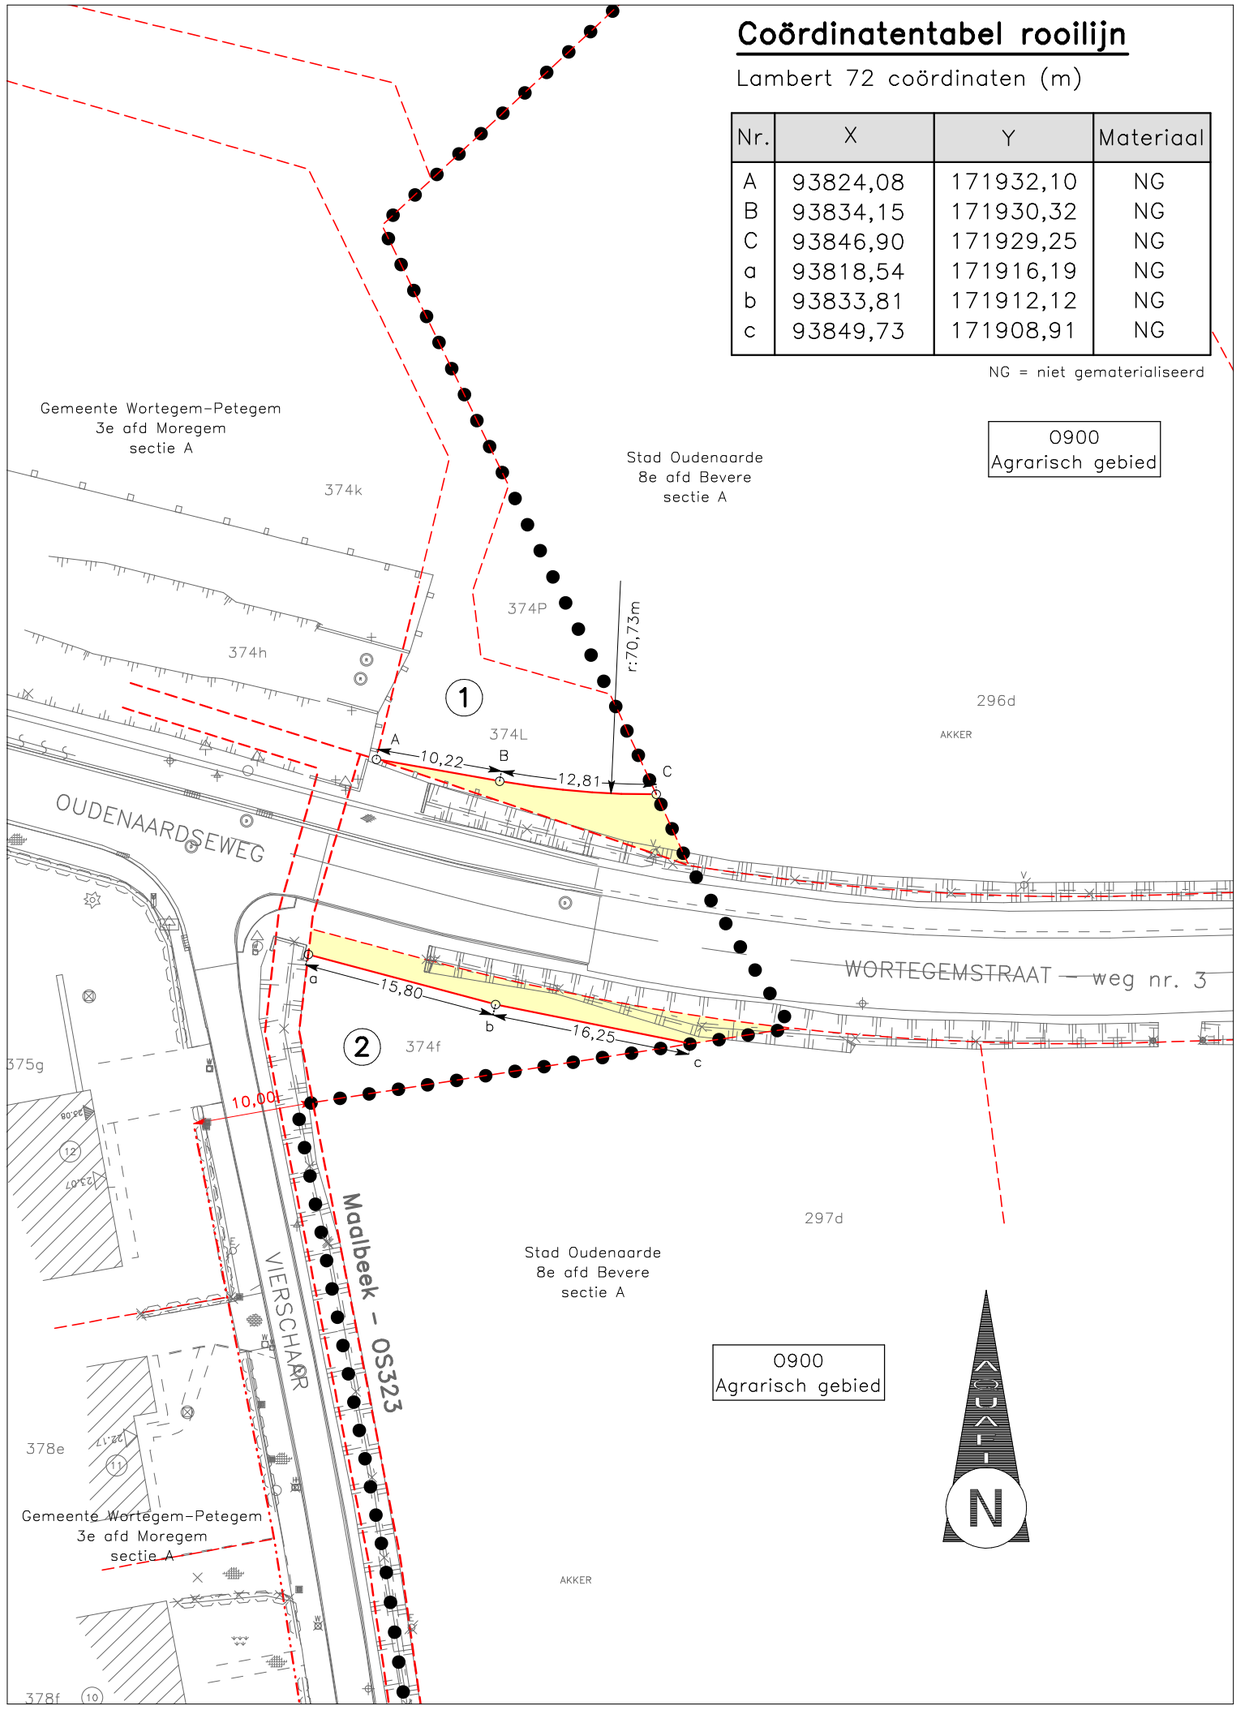

Coördinatentabel rooilijn

Lambert 72 coördinaten (m)

Nr.	X	Y	Materiaal
A	93824,08	171932,10	NG
B	93834,15	171930,32	NG
C	93846,90	171929,25	NG
a	93818,54	171916,19	NG
b	93833,81	171912,12	NG
c	93849,73	171908,91	NG

NG = niet gematerialiseerd

0900
Agrarisch gebied

PROVINCIE : OOST-VLAANDEREN

GEMEENTE : WORTEGEM-PETEGEM

Oudenaardseweg - buurtweg nr. 6

ROOILIJNPLAN

Schaal : 1/500

LEGENDE

nieuwe rooilijn

toekomstig openbaar domein

Aldus opgemaakt te Aalter, 26 oktober 2023.
Namens het Studieburo Goegebeur.

GOEGEBEUR
STUDIEBURO
scire est mensurare

Dominique Goegebeur
landmeter-expert, beëdigd door de
Rechtbank van Eerste Aanleg van Gent
Lan040996

~~Gezien en voorlopig vastgesteld door de gemeenteraad van Wortegem-Petegem in zitting van~~ .....
In opdracht,

Algemeen directeur,

De Voorzitter,

~~Het college van burgemeester en schepenen van de gemeente Wortegem-Petegem bevestigt dat onderhavig plan ter~~
inzage van het publiek werd neergelegd in het gemeentehuis van Wortegem-Petegem van ..... tot .....
Vanwege het College,

Algemeen directeur,

De Burgemeester,

Gezien en definitieve vaststelling door de gemeenteraad van Wortegem-Petegem op : 22 mei 2025
In opdracht,

Algemeen directeur,

Getekend door:Buysschaert An Griet H
Getekend op:2025-06-03 13:50:11 +02:0
Reden:Ik keur dit document goed

Vlaamse overheid

An Buysschaert

De Voorzitter,

Getekend door:Marcel Steenmans (Signa
Getekend op:2025-06-03 17:24:47 +02:0
Reden:Ik keur dit document goed

Vlaamse overheid

Marcel Steenmans