


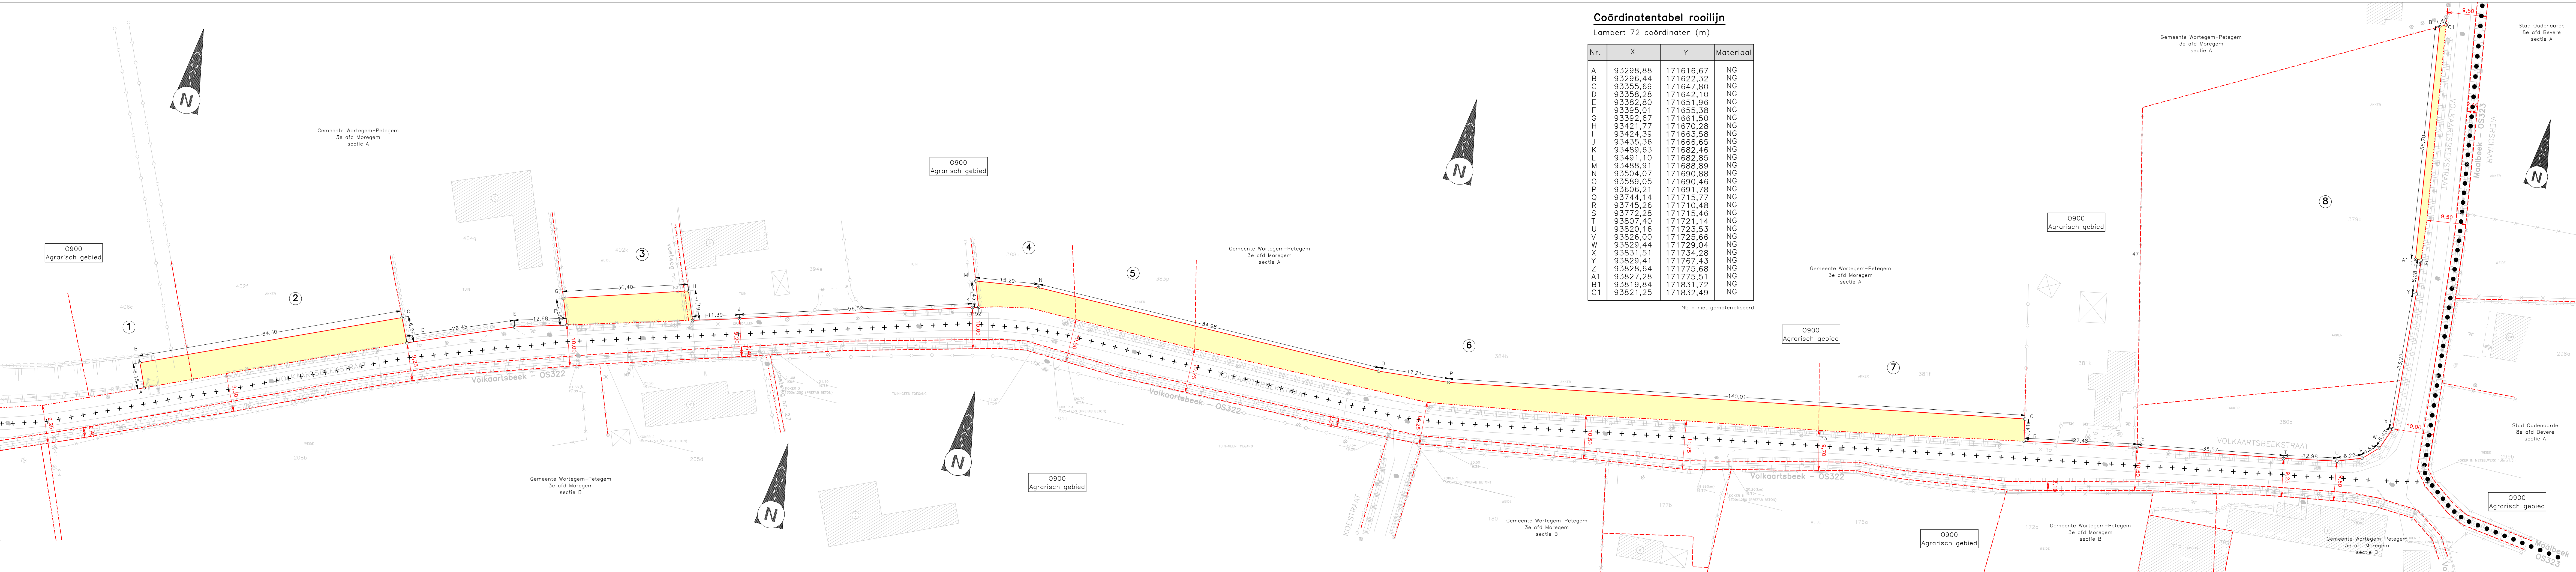

PROVINCIE : OOST-VLAANDEREN

GEMEENTE : WORTEGEM-PETEGEM

Volkaartsbeekstraat – buurtweg nr. 5

ROOILIJNPLAN

Schaal : 1/500

LEGENDE

nieuwe rooilijn

toekomstig openbaar domein

G

GOEGEBEUR

STUDIEBUREAU

scire est mensurare

Aldus opgemaakt te Aalter, 26 oktober 2023.
Namens het Studieburo Goegebeur.

Dominique Goegebeur
landmeter-expert, beëdigd door de
Rechtbank van Eerste Aanleg van Gent
Lan040996

In opdracht,

Algemeen directeur,

De Voorzitter,

Inzage van het publiek werd neergelegd in het gemeentehuis van Wortegem-Petegem van tot
Vanwege het College,

Algemeen directeur,

De Burgemeester,

Gezien en definitieve vaststelling door de gemeenteraad van Wortegem-Petegem op : **22 mei 2025**
In opdracht,

Algemeen directeur,
Getekend door:Buysschaert An Griet H
Getekend op:2025-06-03 13:50:07 +02:0
Reden:Ik keur dit document goed

Vlaamse
overheid

An Buysschaert

De Voorzitter,
Getekend door:Marcel Steenmans (Signa
Getekend op:2025-06-03 18:19:40 +02:0
Reden:Ik keur dit document goed

Vlaamse
overheid

Marcel Steenmans