

provincie Oost-Vlaanderen

Wortegem-Petegem
2° afdeling, sectie B

ROOILIJNPLAN - gedeeltelijke verplaatsing van voetweg n° 46

dossiern°: 25.09.27

schaal: 1/250

datum: 01/10/2025

AANVRAGER:

Gemeentebestuur Wortegem-Petegem
Waregemseweg 35
9790 Wortegem-Petegem

ONTWERPER:

Derycke landmeters | Derbatop bv
Yves Derycke lan 040670

Maatschappelijke zetel: Kortrijkstraat 116 - 9790 Wortegem-Petegem
Kantoor: Leupegemstraat 46/0103 - 9700 Oudenaarde
yves.derycke@landmeter.be - info@derbatop.be | www.derbatop.be
0475 84 68 61



Gezien en voorlopig vastgesteld door de gemeenteraad van Wortegem-Petegem van: 13 oktober 2025
In opdracht,

De Algemeen Directeur,



De Voorzitter,

Het college van burgemeester en schepenen van de gemeente Wortegem-Petegem bevestigt dat onderhavig plan ter inzage van het publiek werd neergelegd in het gemeentehuis van Wortegem-Petegem van 30 oktober 2025 tot 1 december 2025
Vanwege het College,

De Algemeen Directeur,



De burgemeester,

Gezien en definitieve vaststelling door de gemeenteraad van Wortegem-Petegem op: 29 januari 2026
In opdracht,

De Algemeen Directeur,





De Voorzitter,

Wortegem-Petegem | 2° Afdeling | Sectie B

Coördinantentabel (Lambert '72)			
Nr	X	Y	afstand (m)
1	92544.27	169357.87	2,38
2	92545.89	169359.61	1,94
3	92546.85	169361.29	1,66
4	92547.19	169362.92	0,58
5	92547.16	169363.49	2,55
6	92546.59	169365.98	4,98
7	92551.31	169367.57	32,26
8	92581.87	169377.87	1,52
9	92582.13	169376.37	32,28
10	92551.54	169366.06	3,37
11	92548.36	169364.99	1,32
12	92548.65	169363.70	0,90
13	92548.69	169362.80	2,05
14	92548.28	169360.79	1,15
15	92547.76	169359.77	1,65
16	92546.83	169358.40	0,76
17	92547.59	169358.36	0,76
18	92548.34	169358.24	1,12
19	92549.46	169358.14	1,12
20	92550.56	169358.30	31,08
21	92579.49	169369.68	

21	92579.49	169369.68	3,53
22	92582.77	169370.97	0,27
23	92583.03	169371.07	1,53
24	92583.28	169369.56	0,26
25	92583.03	169369.46	3,53
26	92579.75	169368.17	30,68
27	92551.20	169356.93	1,61
28	92549.62	169356.63	1,61
29	92548.02	169356.77	1,55
30	92546.48	169356.88	1,55
31	92544.96	169356.53	2,64
32	92546.83	169358.40	
33	92538.53	169363.40	
34	92546.76	169365.21	
35	92543.23	169381.27	
36	92554.27	169379.21	
37	92560.17	169380.24	
38	92571.52	169382.21	
39	92574.95	169382.81	
40	92594.24	169388.77	
41	92602.16	169389.82	
42	92597.76	169368.01	

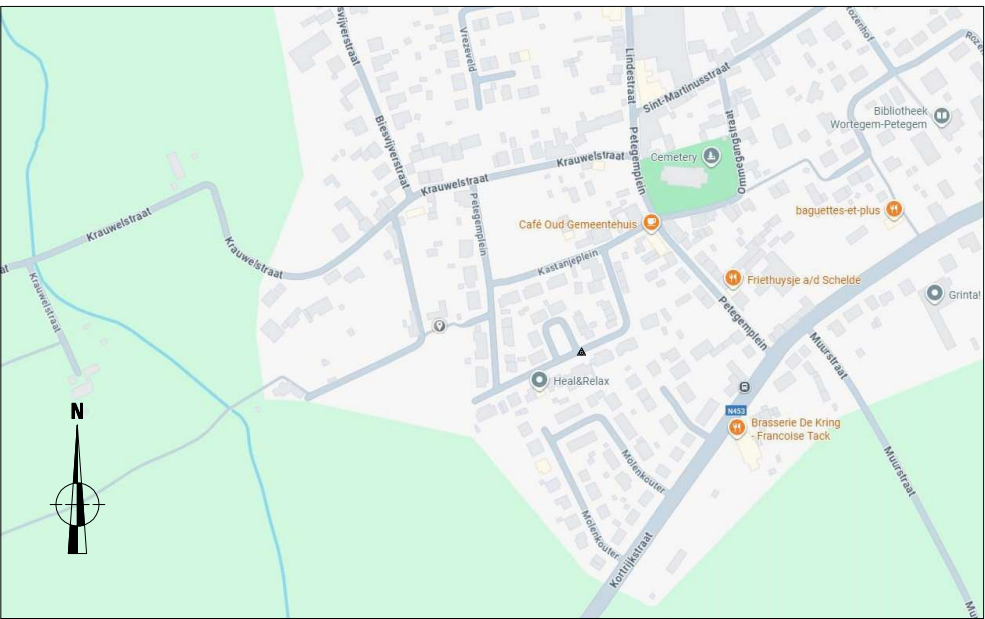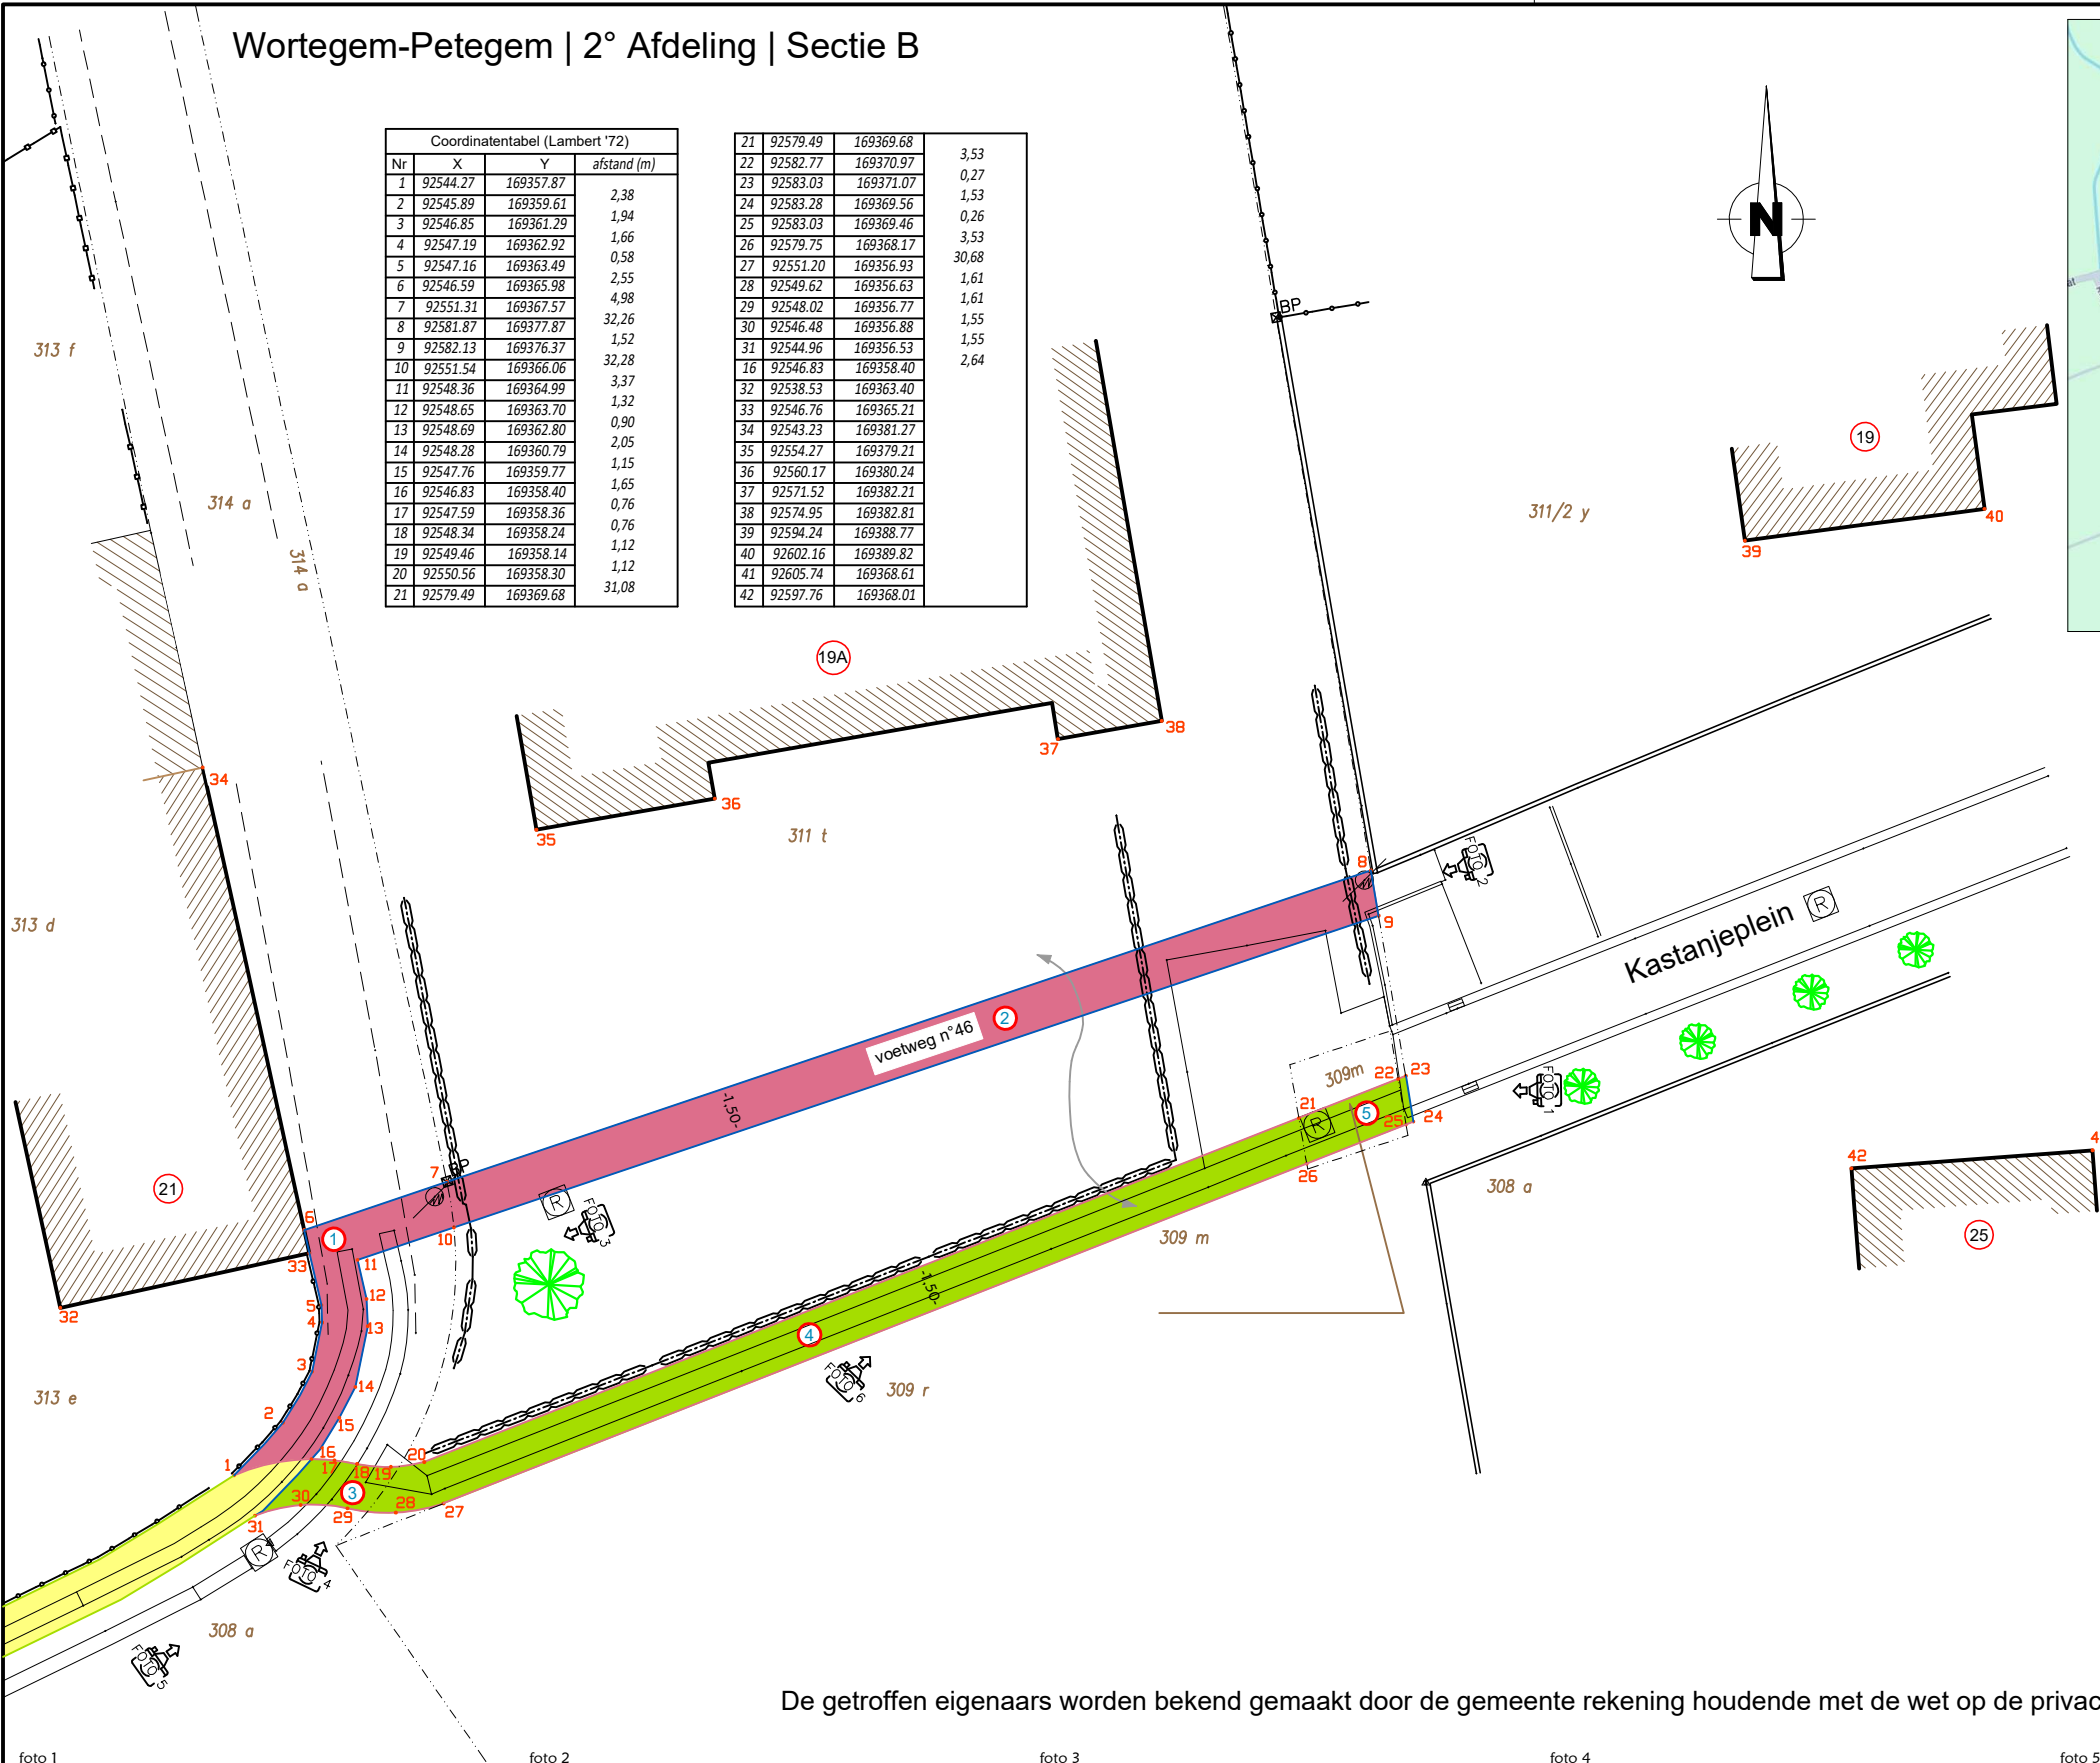

Liggingsplan

LEGENDE

- Loofboom
- Verlichtingspaal
- Bestaande grens
- Rioleringsdeksel
- Gebouw
- Bijgebouw
- Afsluiting tuindraad
- Rand afsluiting
- Haag
- Rand verharding
- Boordsteen
- Rand onverharde weg
- Kadastrale grens
- Nieuwe rooilijn
- Te behouden rooilijn
- Af te schaffen rooilijn
- Ontworpen voetweg
- Te behouden voetweg
- Af te schaffen voetweg

Tabel der innemingen

N°	Coördinaten eigenaar	Kadastrale geg. Afdeling Sectie N°	Totale opp. a ca	Innemings a ca	Opmerking
1		2° B 308 a	47 58	-18	op te heffen voetweg
2		2° B 311 t	28 98	-48	op te heffen voetweg
3		2° B 308 a	47 58	05	in te nemen voetweg
4		2° B 311 t	28 98	49	in te nemen voetweg
5		2° B 309 m	12	05	in te nemen voetweg
TOTAAL op te heffen voetweg				07	

De getroffen eigenaars worden bekend gemaakt door de gemeente rekening houdende met de wet op de privacy.

foto 1



foto 2



foto 3



foto 4

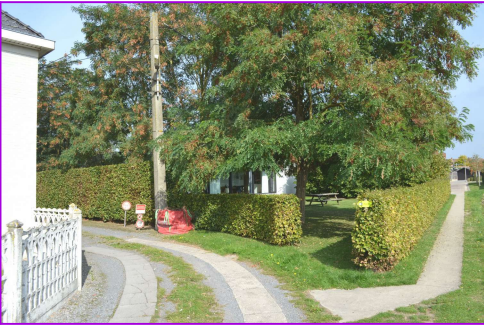


foto 5

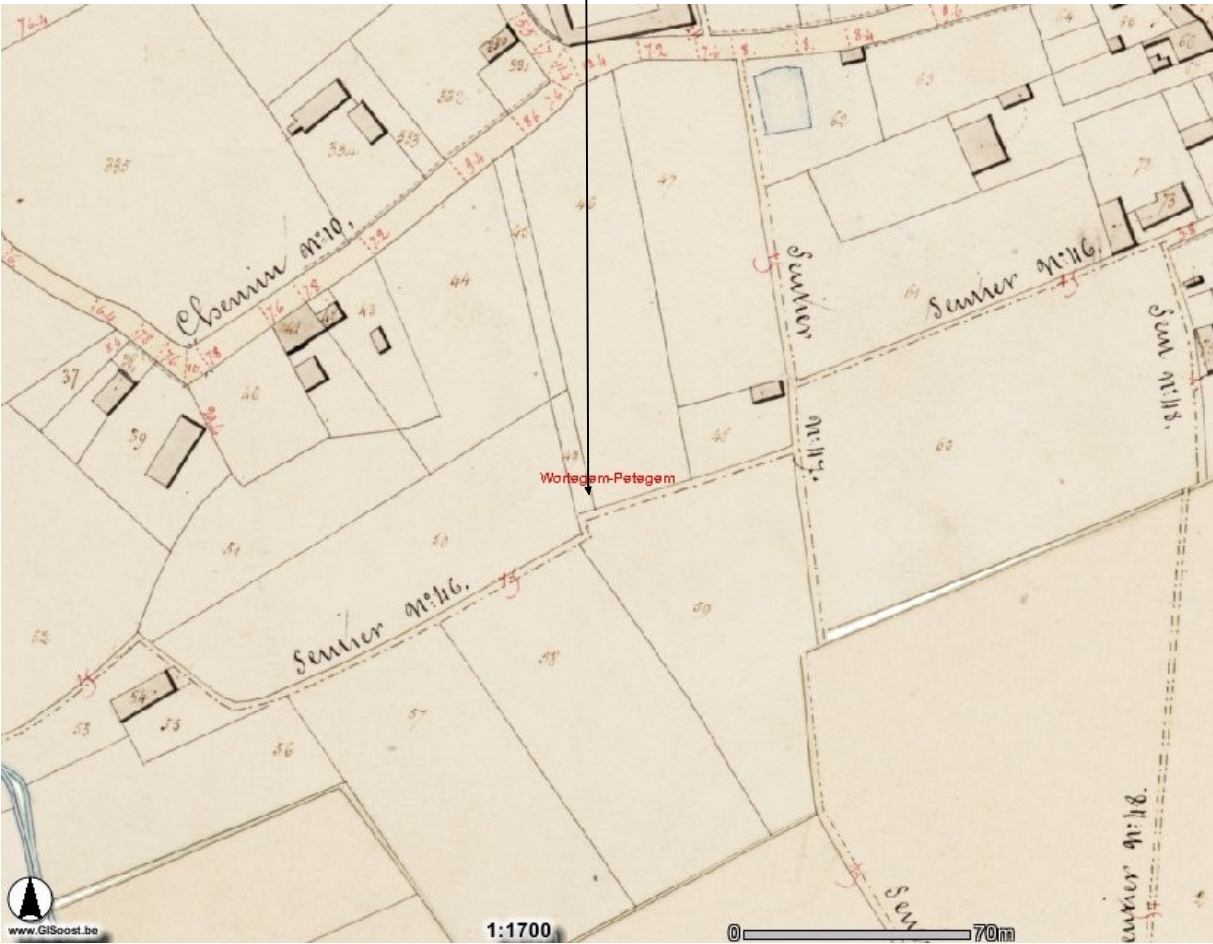


foto 6




Uittreksel atlas der buurtwegen: plan n° 6

VROEGERE TOESTAND



Uittreksel atlas der buurtwegen: plan n° 6

NIEUWE TOESTAND

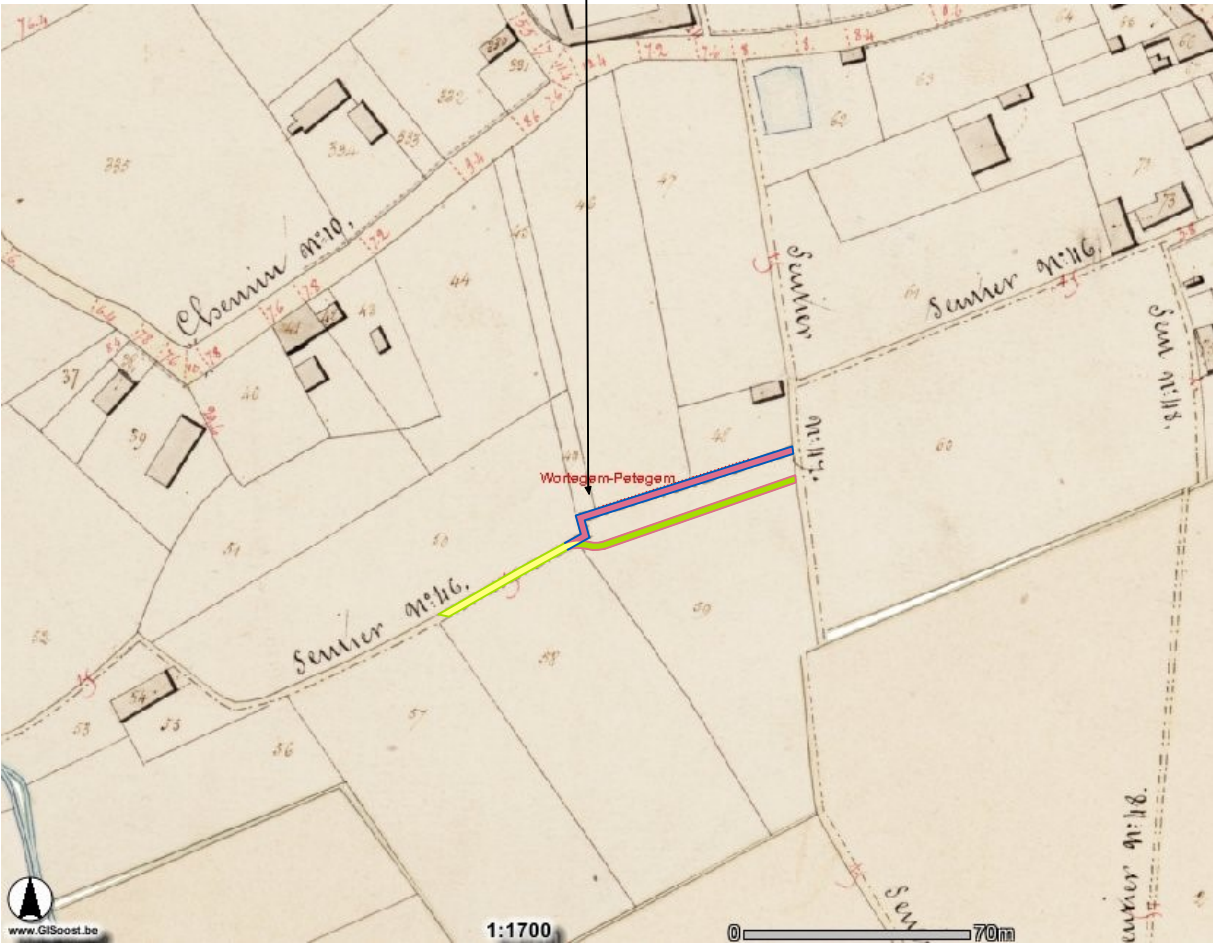

Kadastraal uittreksel

